



ELEVACIÓN OESTE  
ESC. 1/50

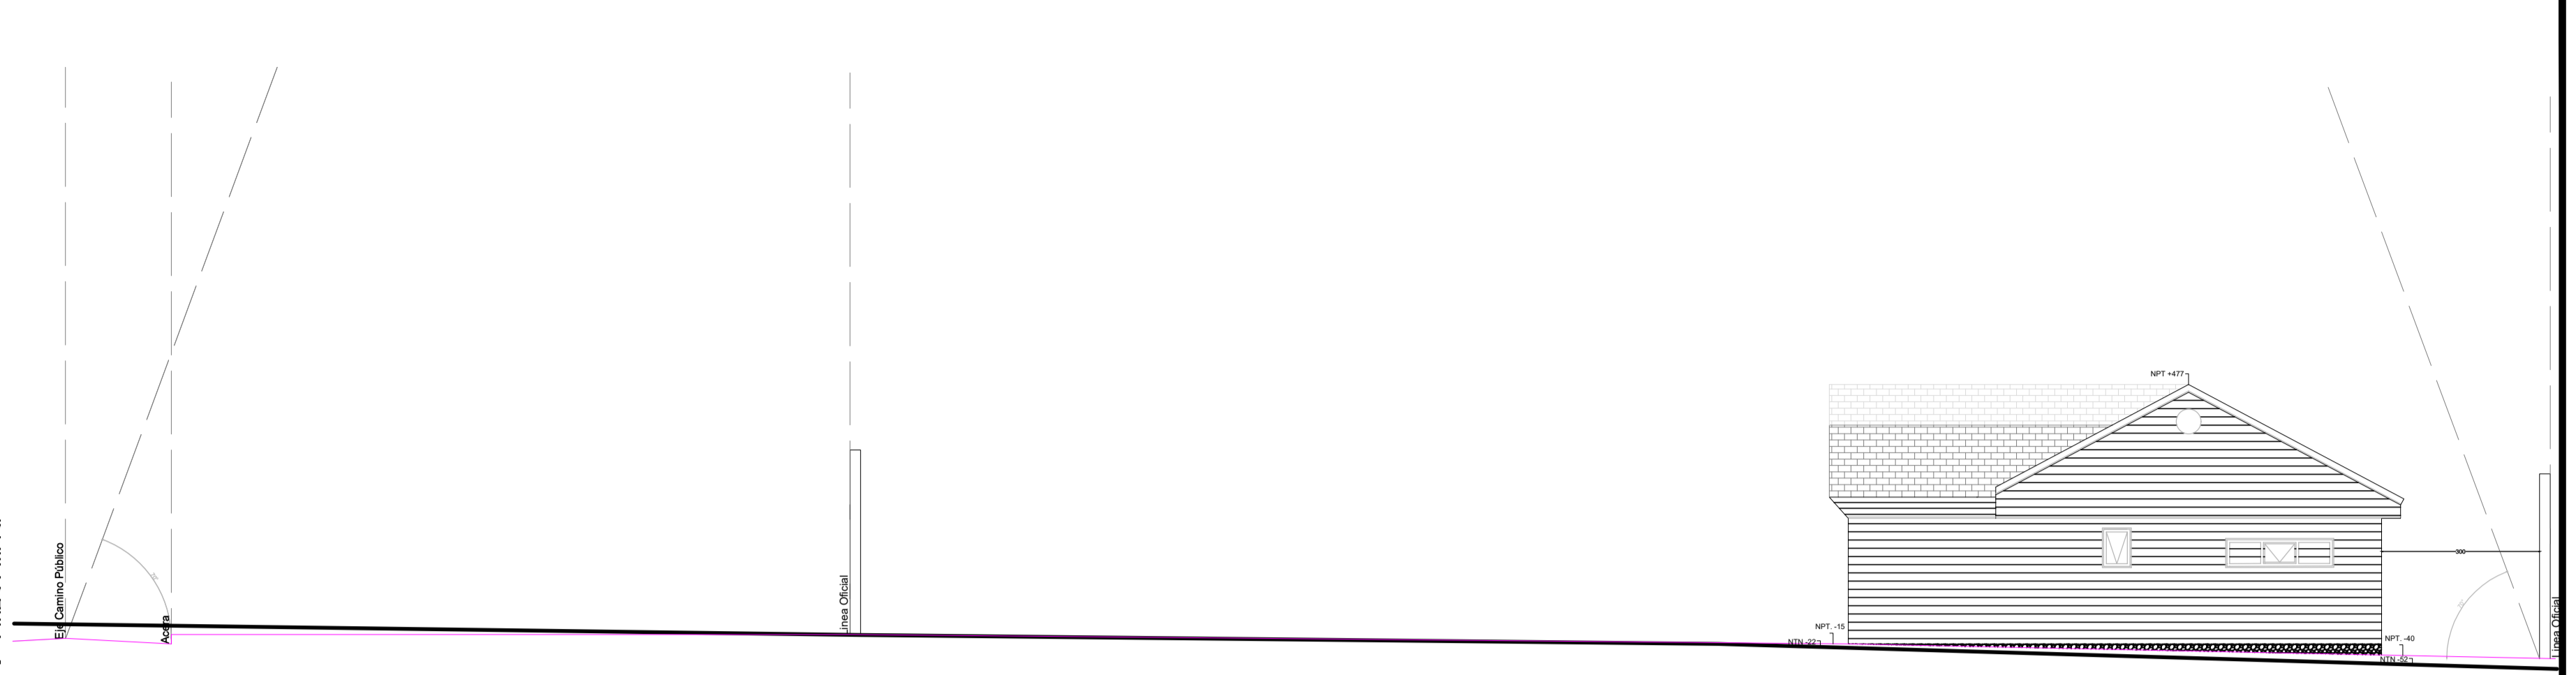


ELEVACIÓN OESTE HASTA EJE CALZADA  
ESC. 1/100

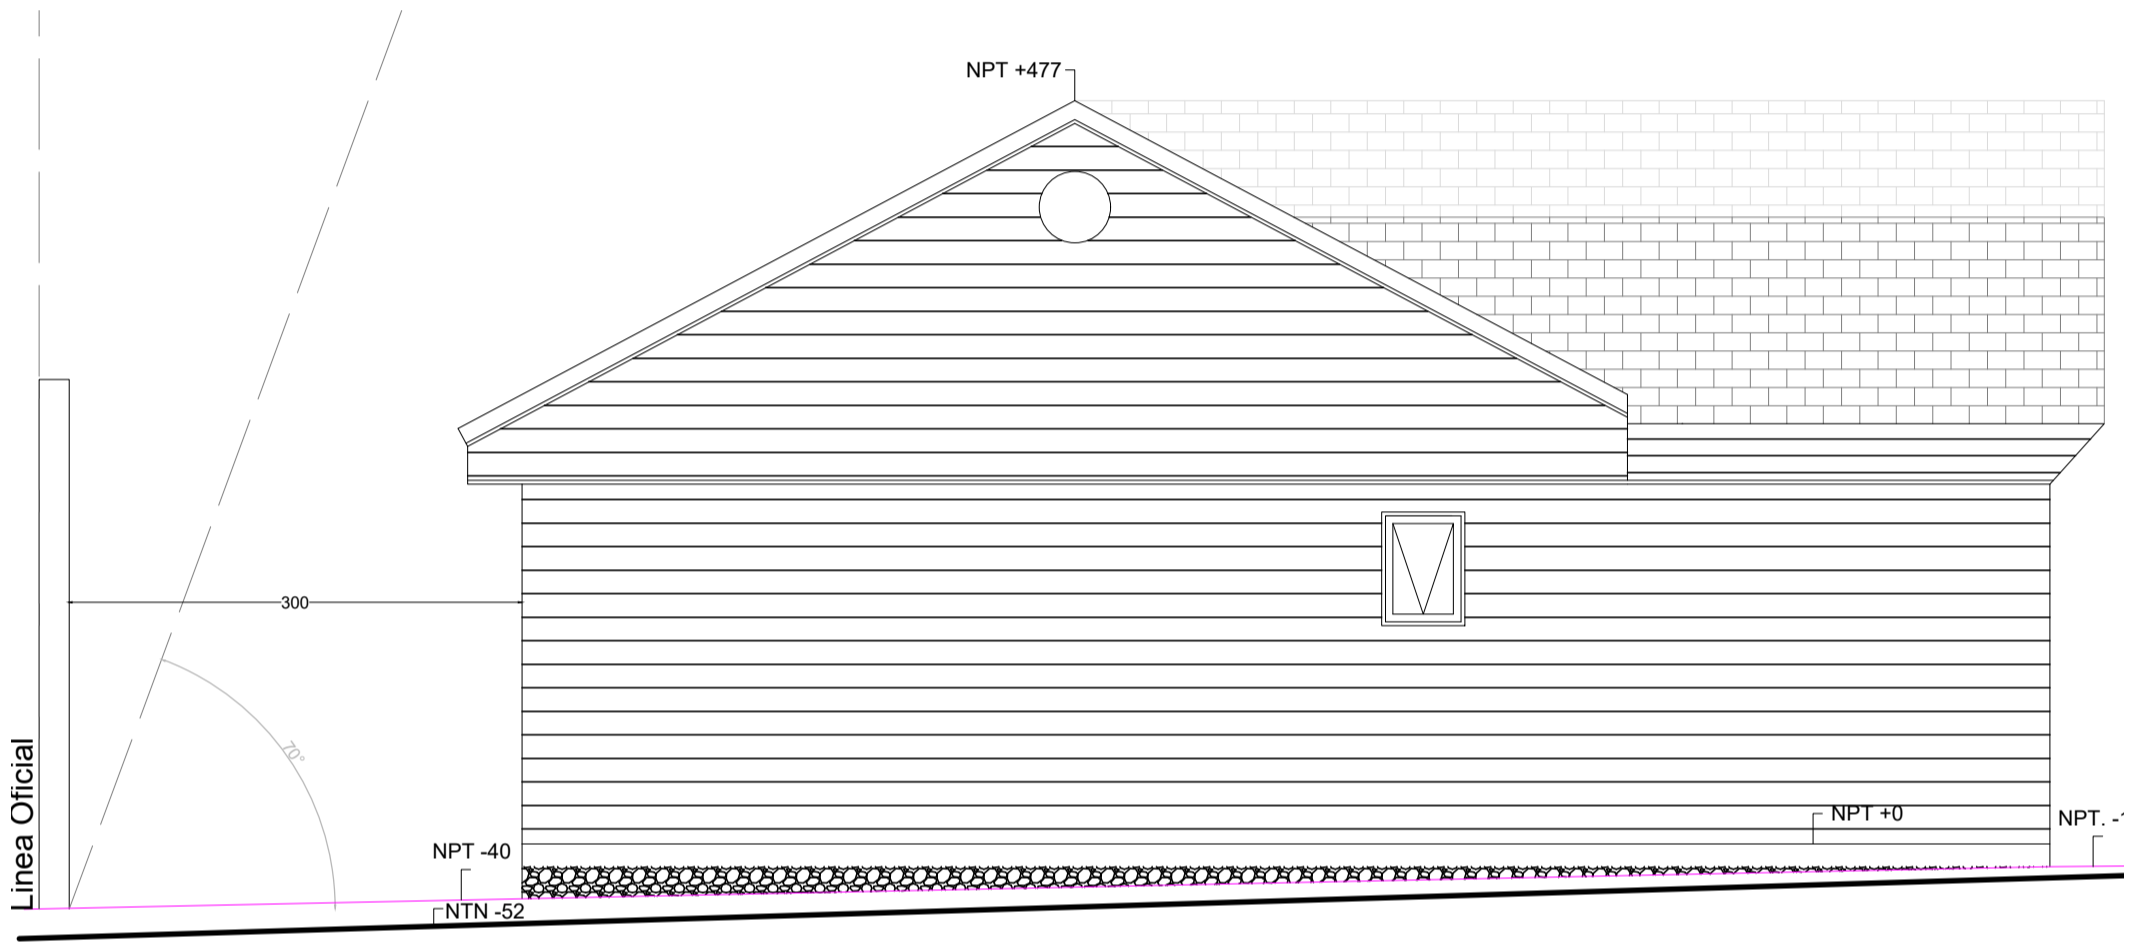


ELEVACIÓN ESTE  
ESC. 1/50



ELEVACIÓN ESTE HASTA EJE CALZADA  
ESC. 1/100

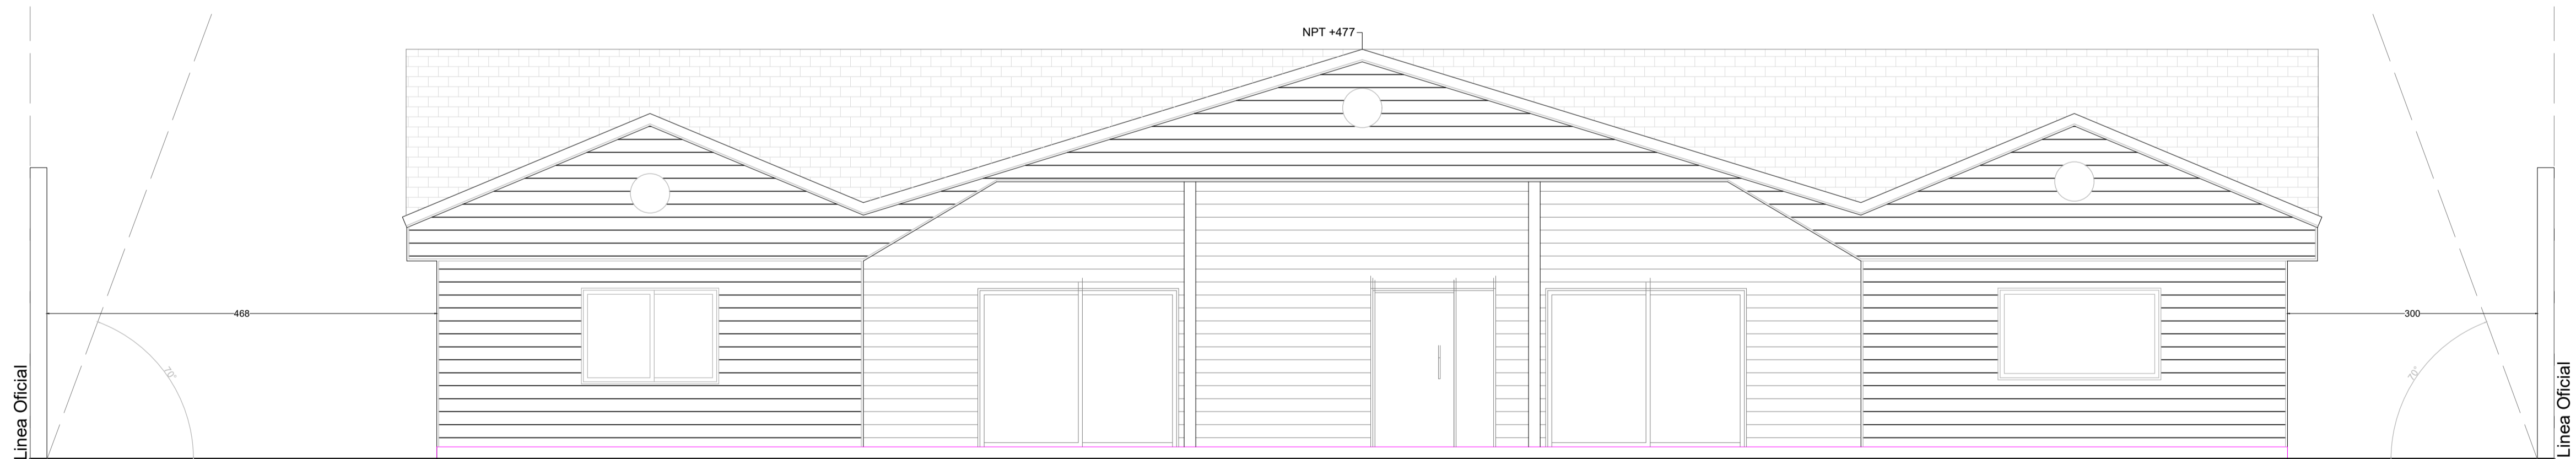

ELEVACIÓN NORTE  
ESC. 1/50

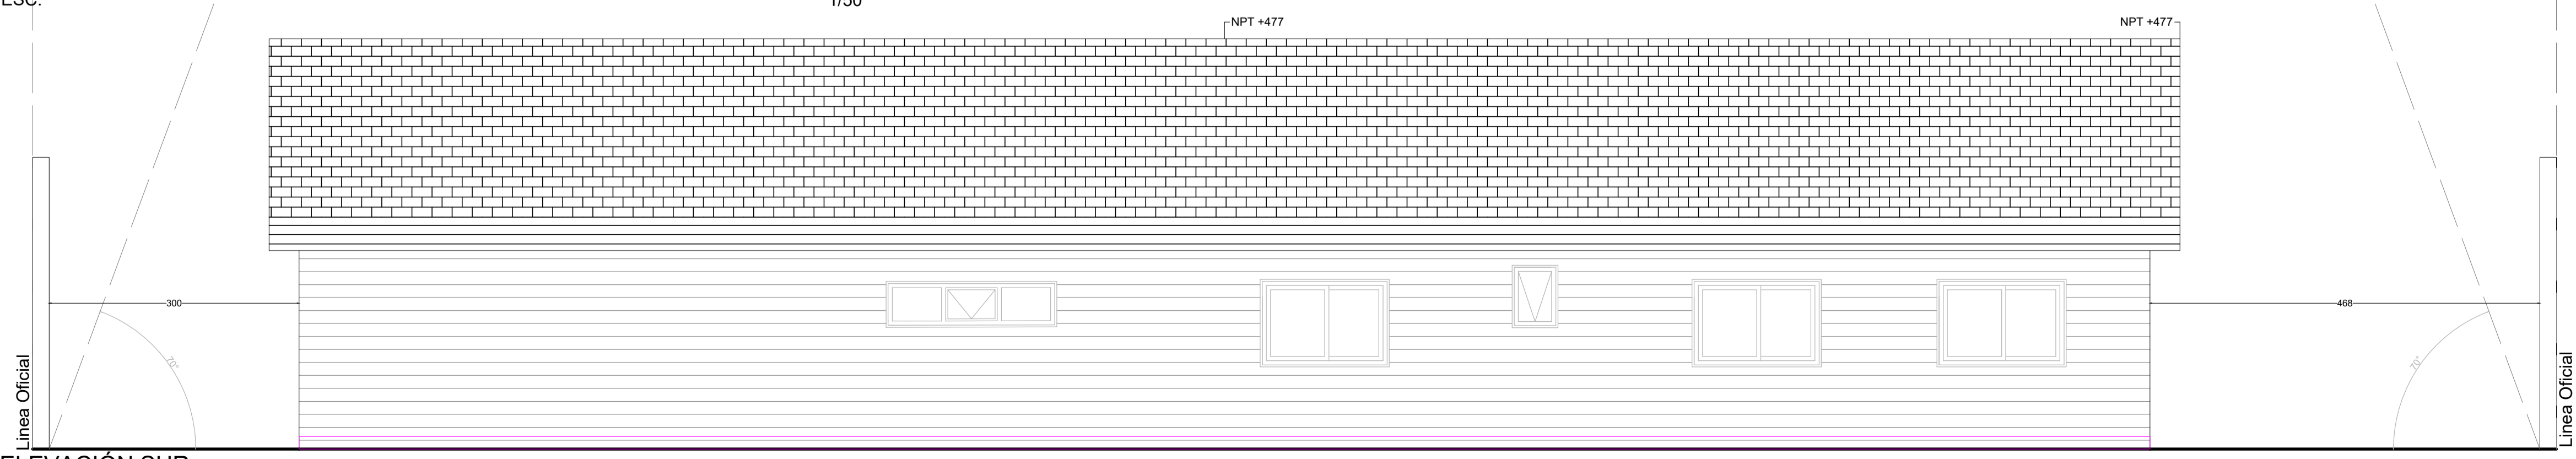

ELEVACIÓN SUR  
ESC. 1/50

**PERMISO DE EDIFICACIÓN OBRA NUEVA**  
VALPARAÍSO, REGIÓN DE VALPARAÍSO

**Ubicación**

CAMINO P+UBLICO  
VALPARAÍSO A  
CASABLANCA, RUTA  
F-718, KM 21608 A 21637,  
SECTOR LAS TABLAS,  
VALPARAÍSO

**Rol N°**

9318-31

**Contenido**

ELEVACIONES

**Fecha**

JUNIO 2024

**Lámina N° 03 /03**

**Propietaria**

MARCELO ALBINO  
TORRES ARAYA

12.957.547-8

**Arquitecto**

JOHANA CARVALLO  
MARTÍNEZ

18.706.374-4