



ELEVACIÓN PONIENTE  
ESC.

1/50

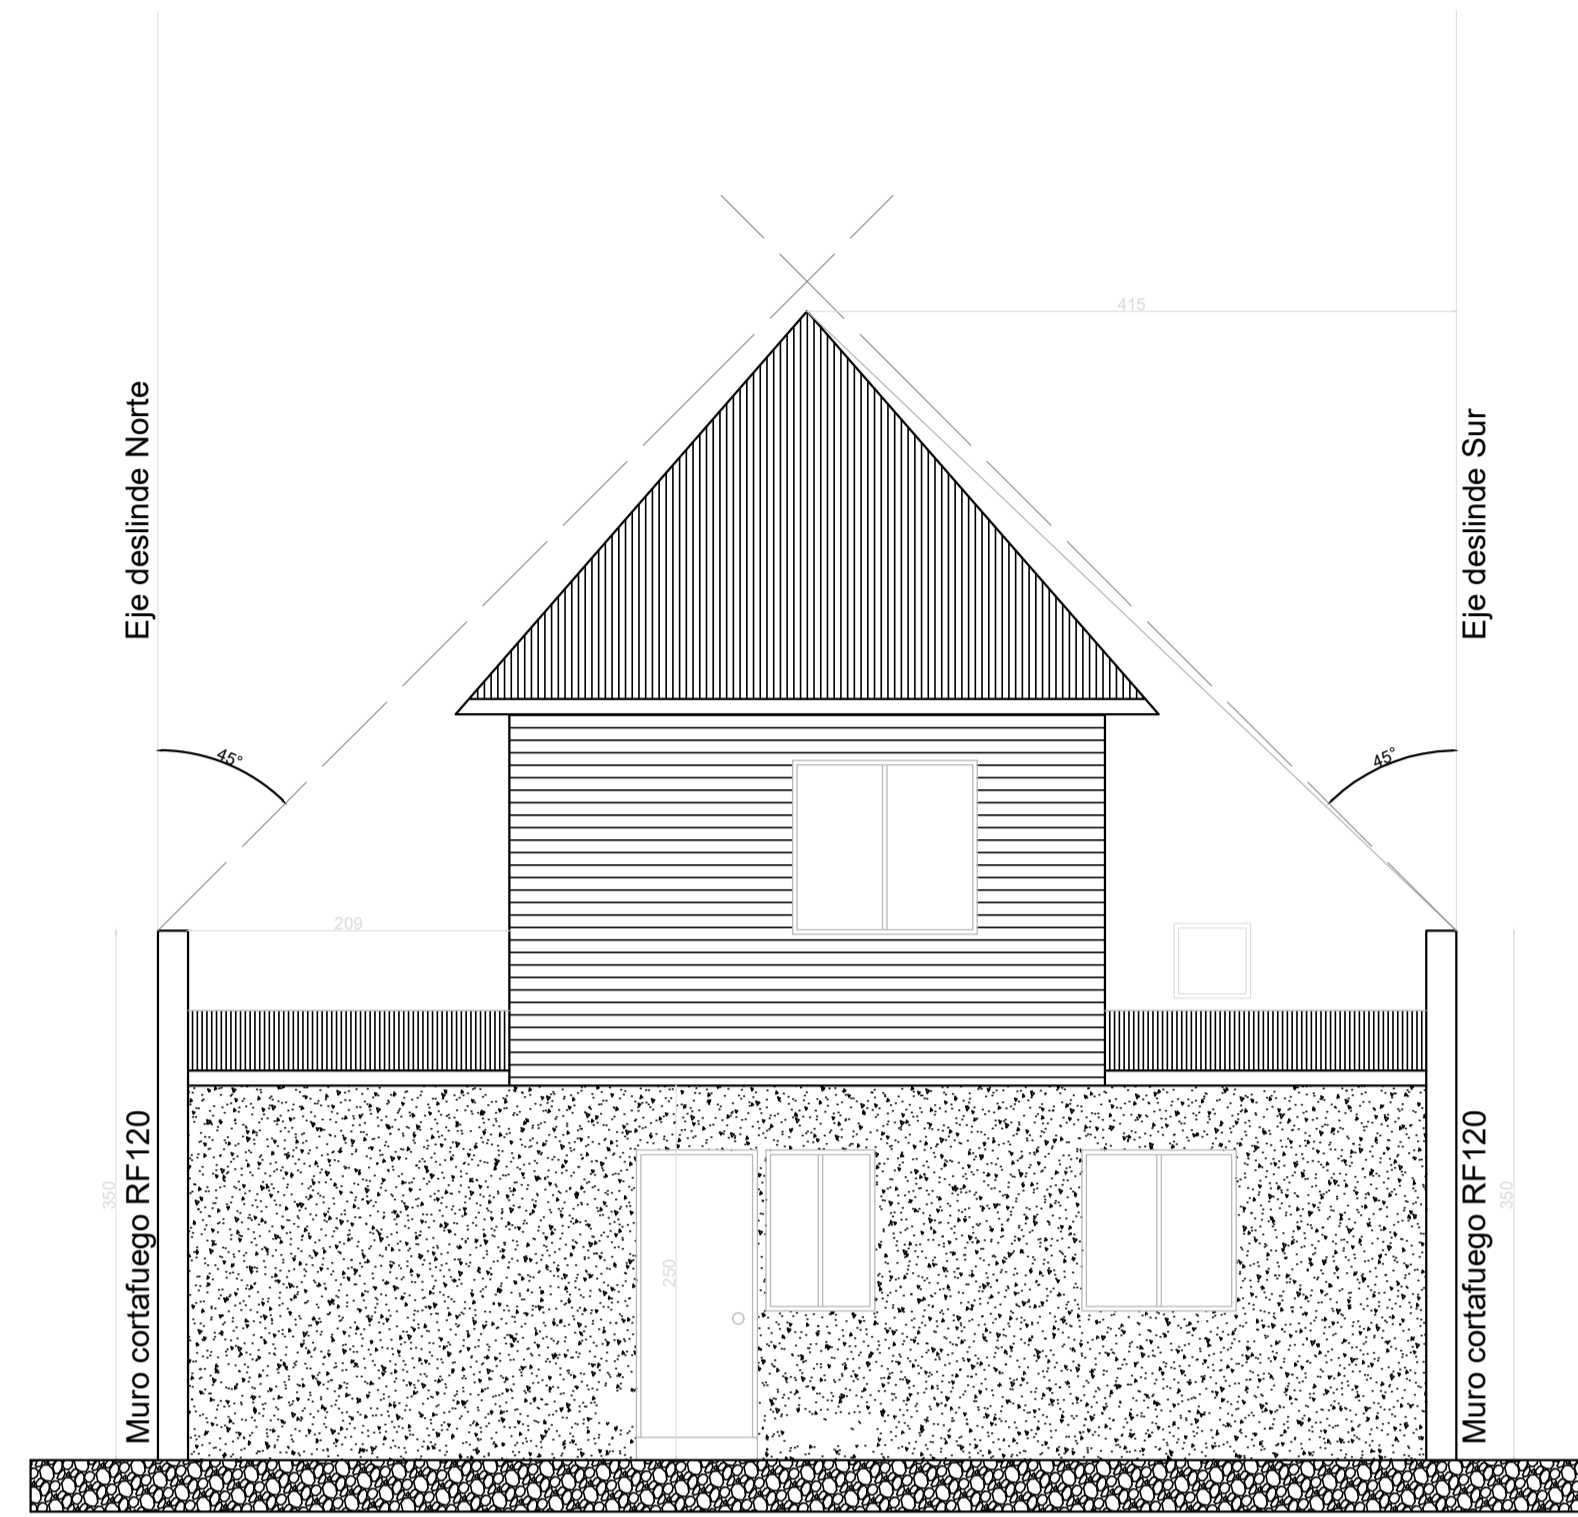


ELEVACIÓN ORIENTE  
ESC.

1/50

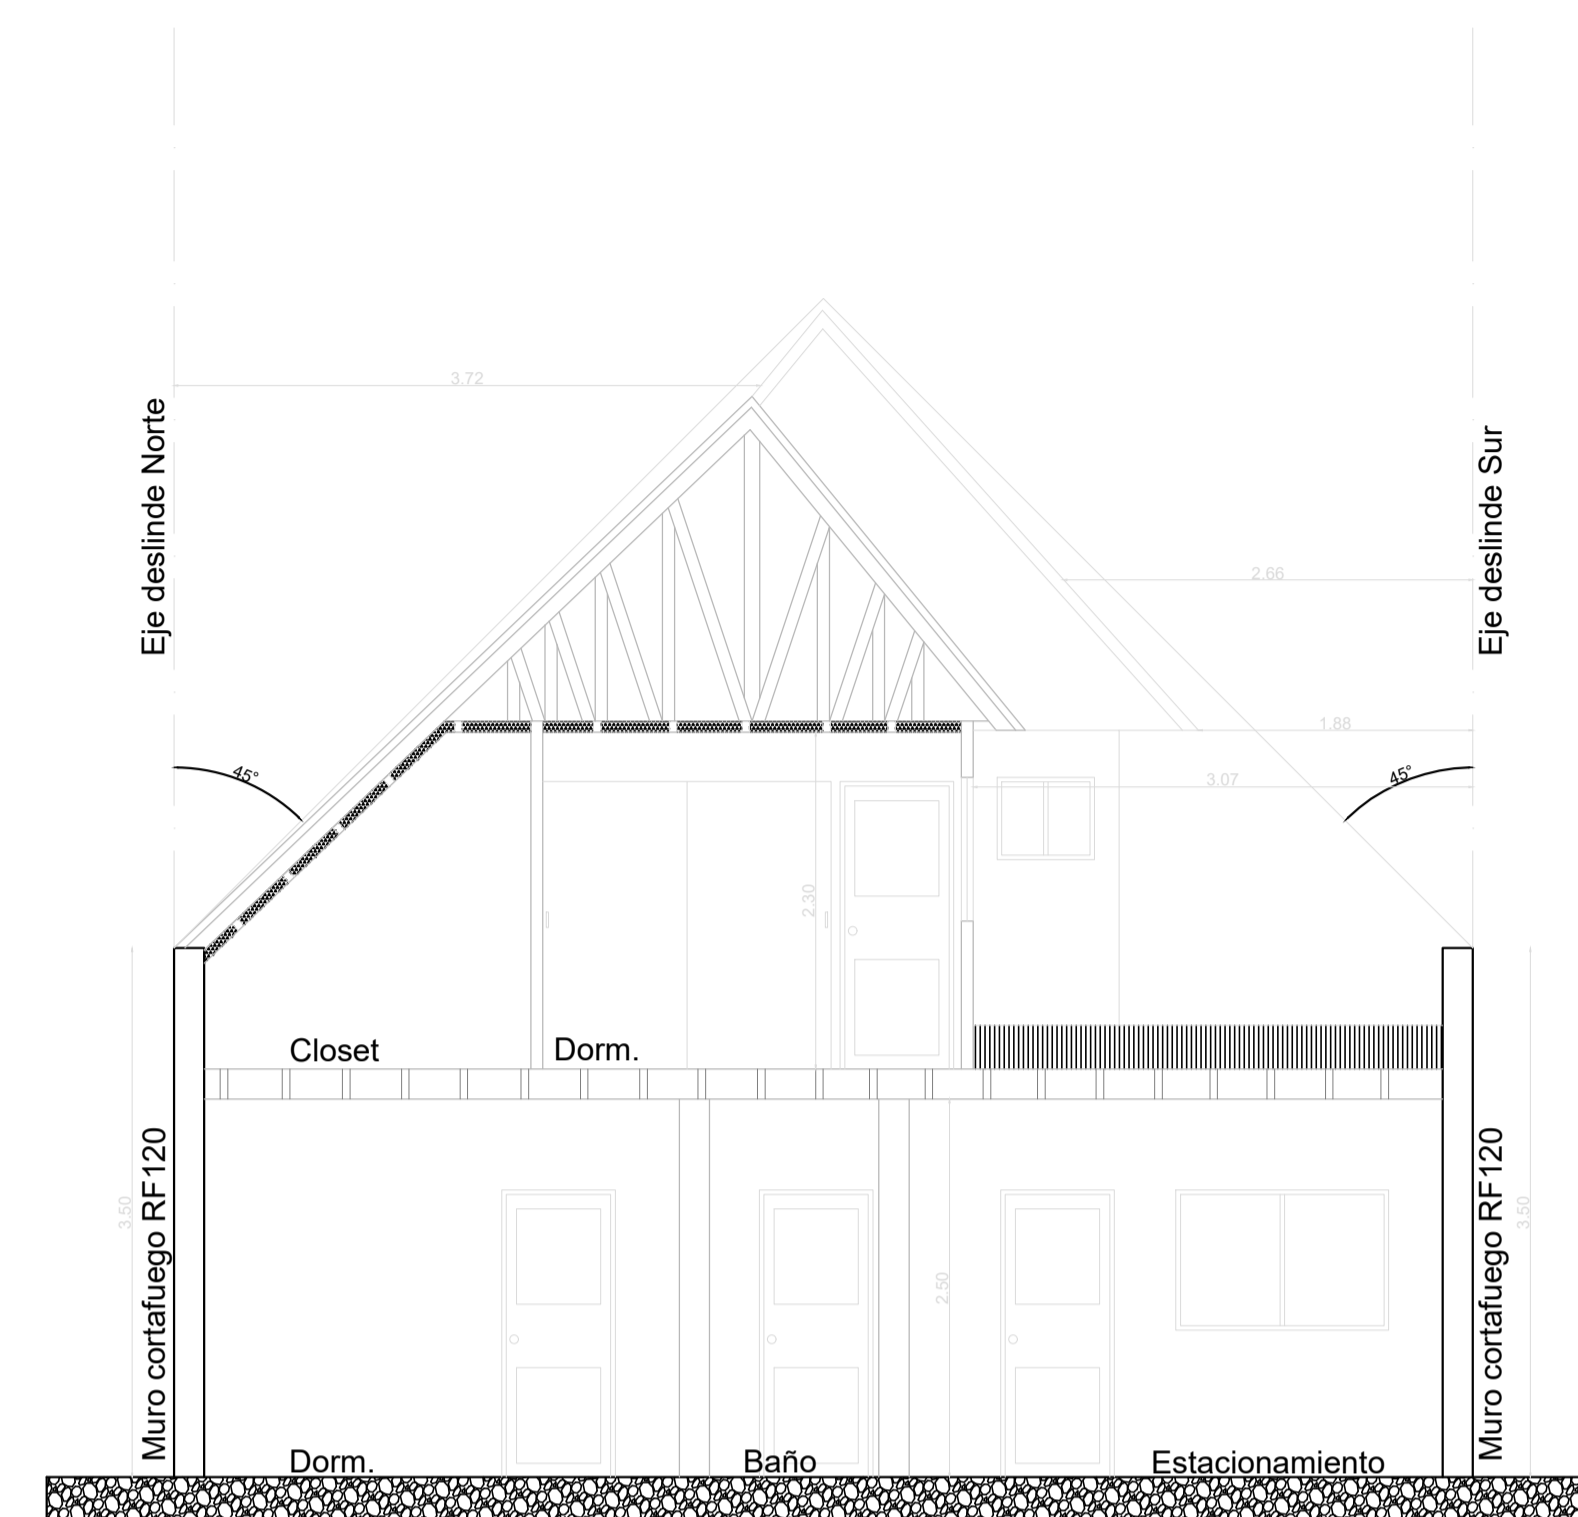


CORTE A-A'  
ESC.

1/50

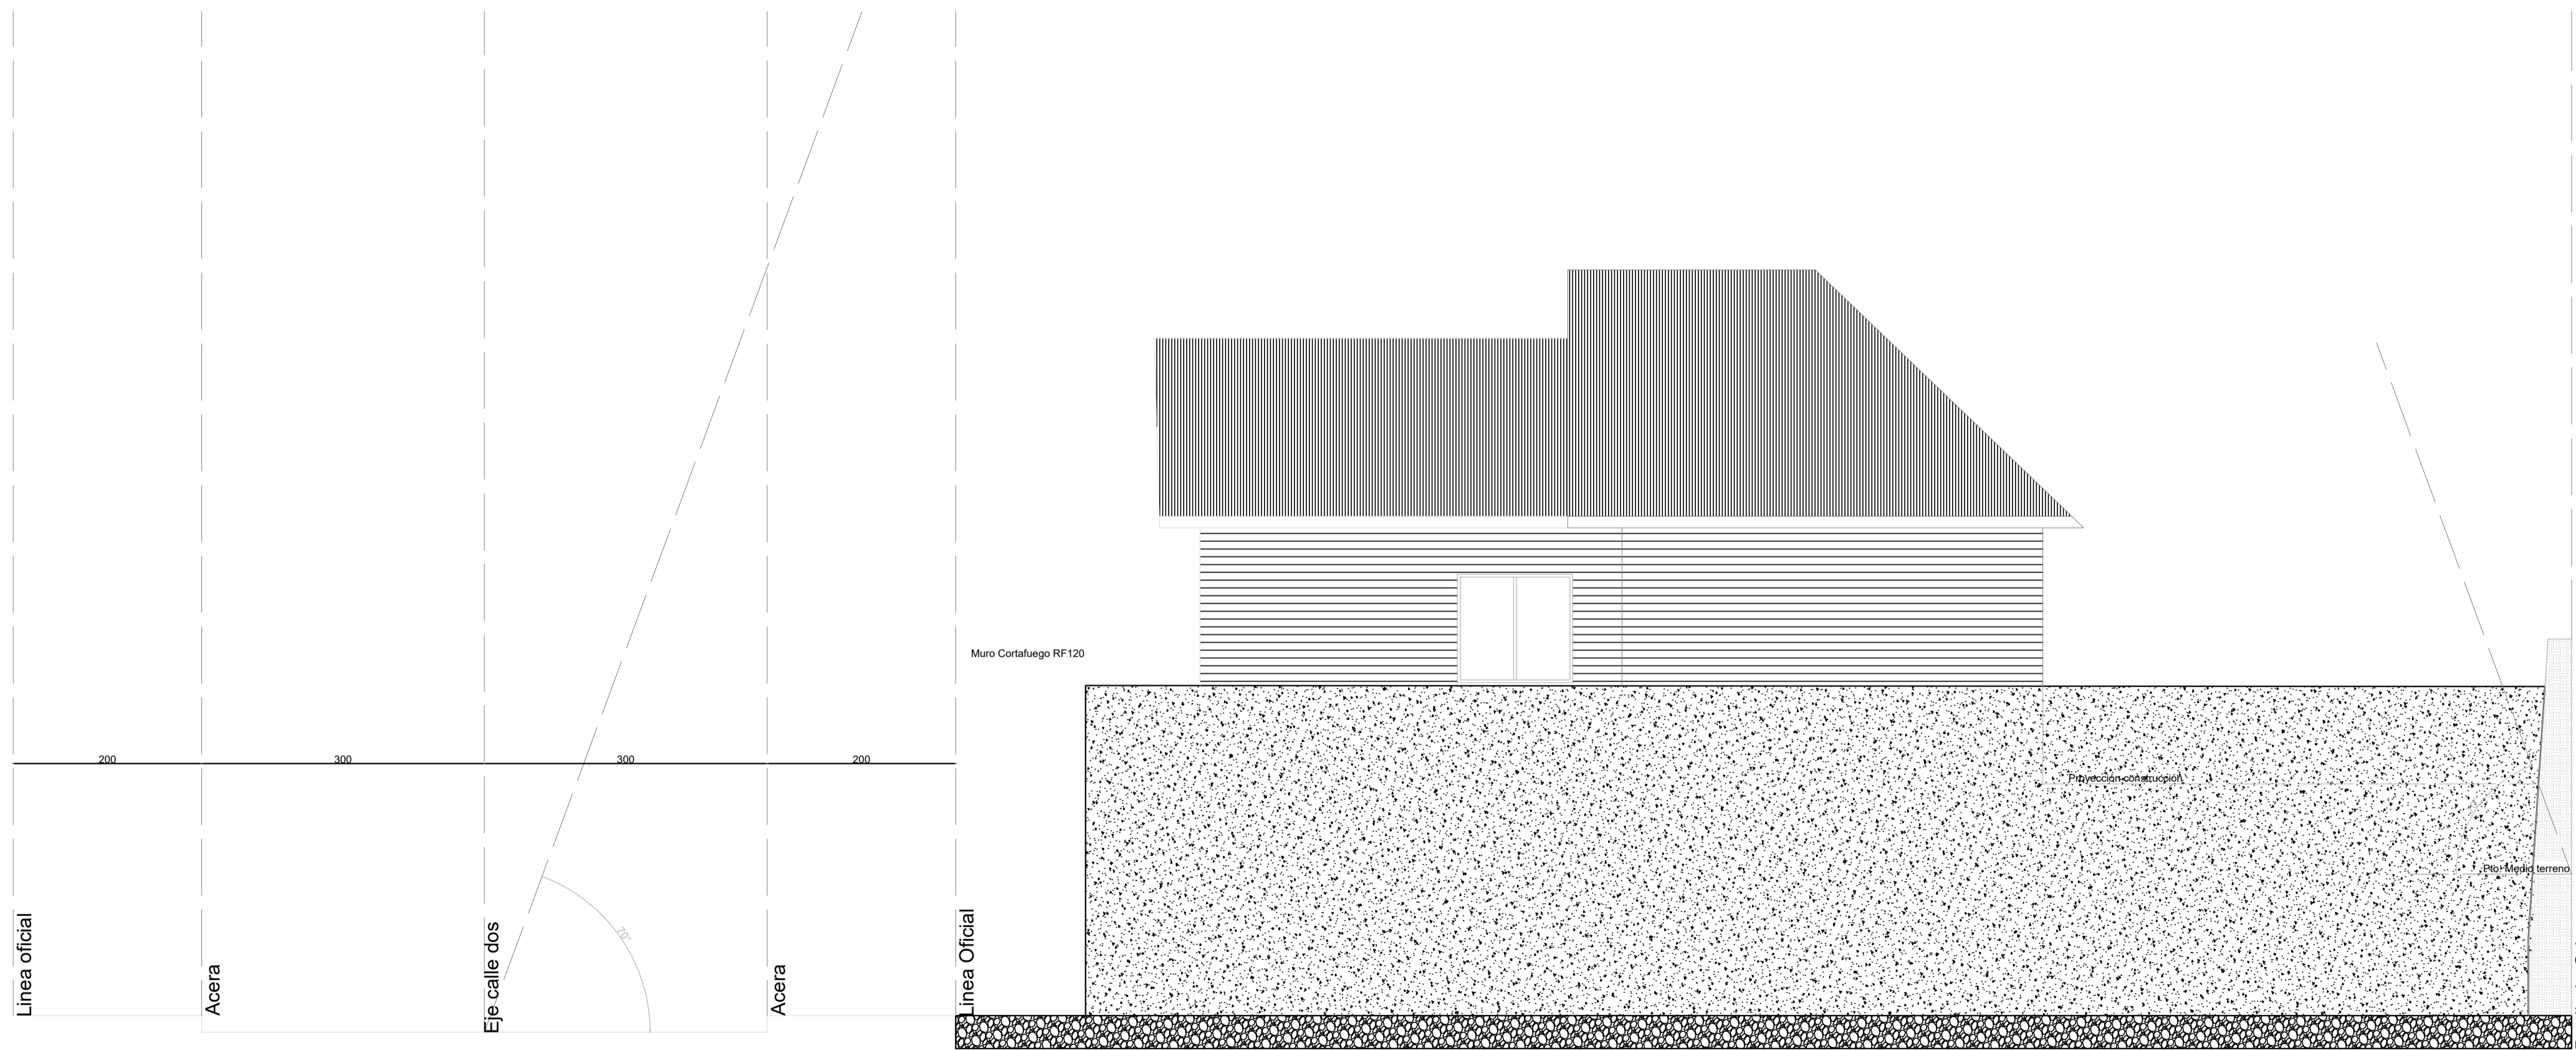

ELEVACIÓN NORTE  
ESC.

1/50

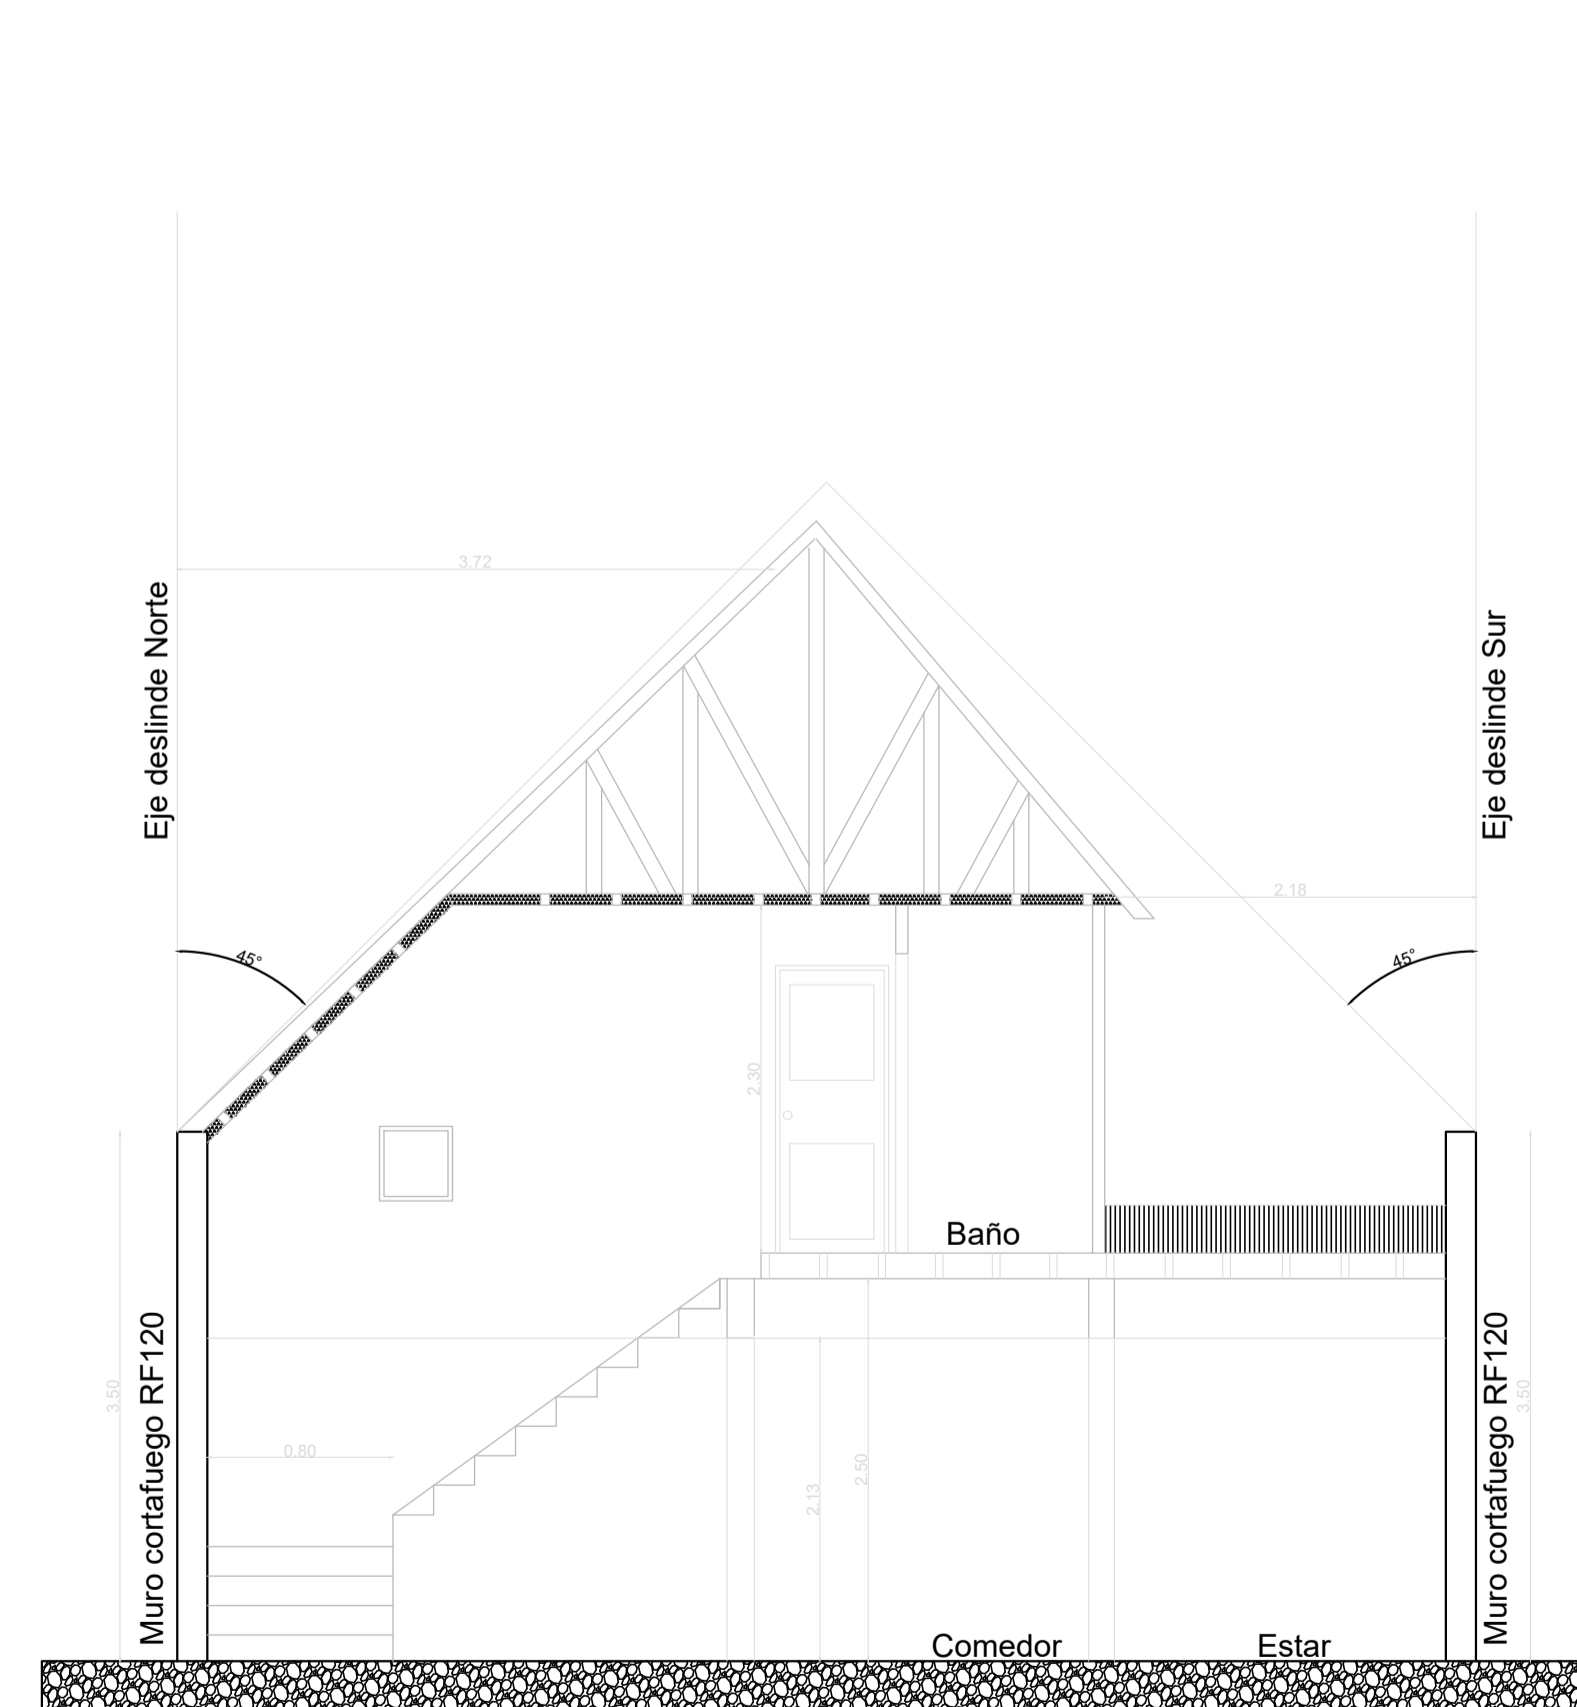

CORTE B-B'  
ESC.

1/50

**REGULARIZACIÓN DE VIVIENDA LEY 20.898 HASTA 140M2**  
VALPARAÍSO, REGIÓN DE VALPARAÍSO

**Ubicación**  
CALLE DOS N° 2030,  
SANTA INES, VIÑA DEL  
MAR

**Rol N°**  
273-09

**Contenido**  
- ELEVACIONES  
- CORTE

**Fecha**  
ENERO 2023

**Lámina N°** 02 /02

**Propietaria**  
FABIOLA VANESSA  
RAMOS ESTAY  
11.826.426-6

**Arquitecto**  
JOHANA CARVALLO  
MARTÍNEZ  
18.706.374-4