



PLANTA ARQUITECTURA
ESCALA 1 : 50

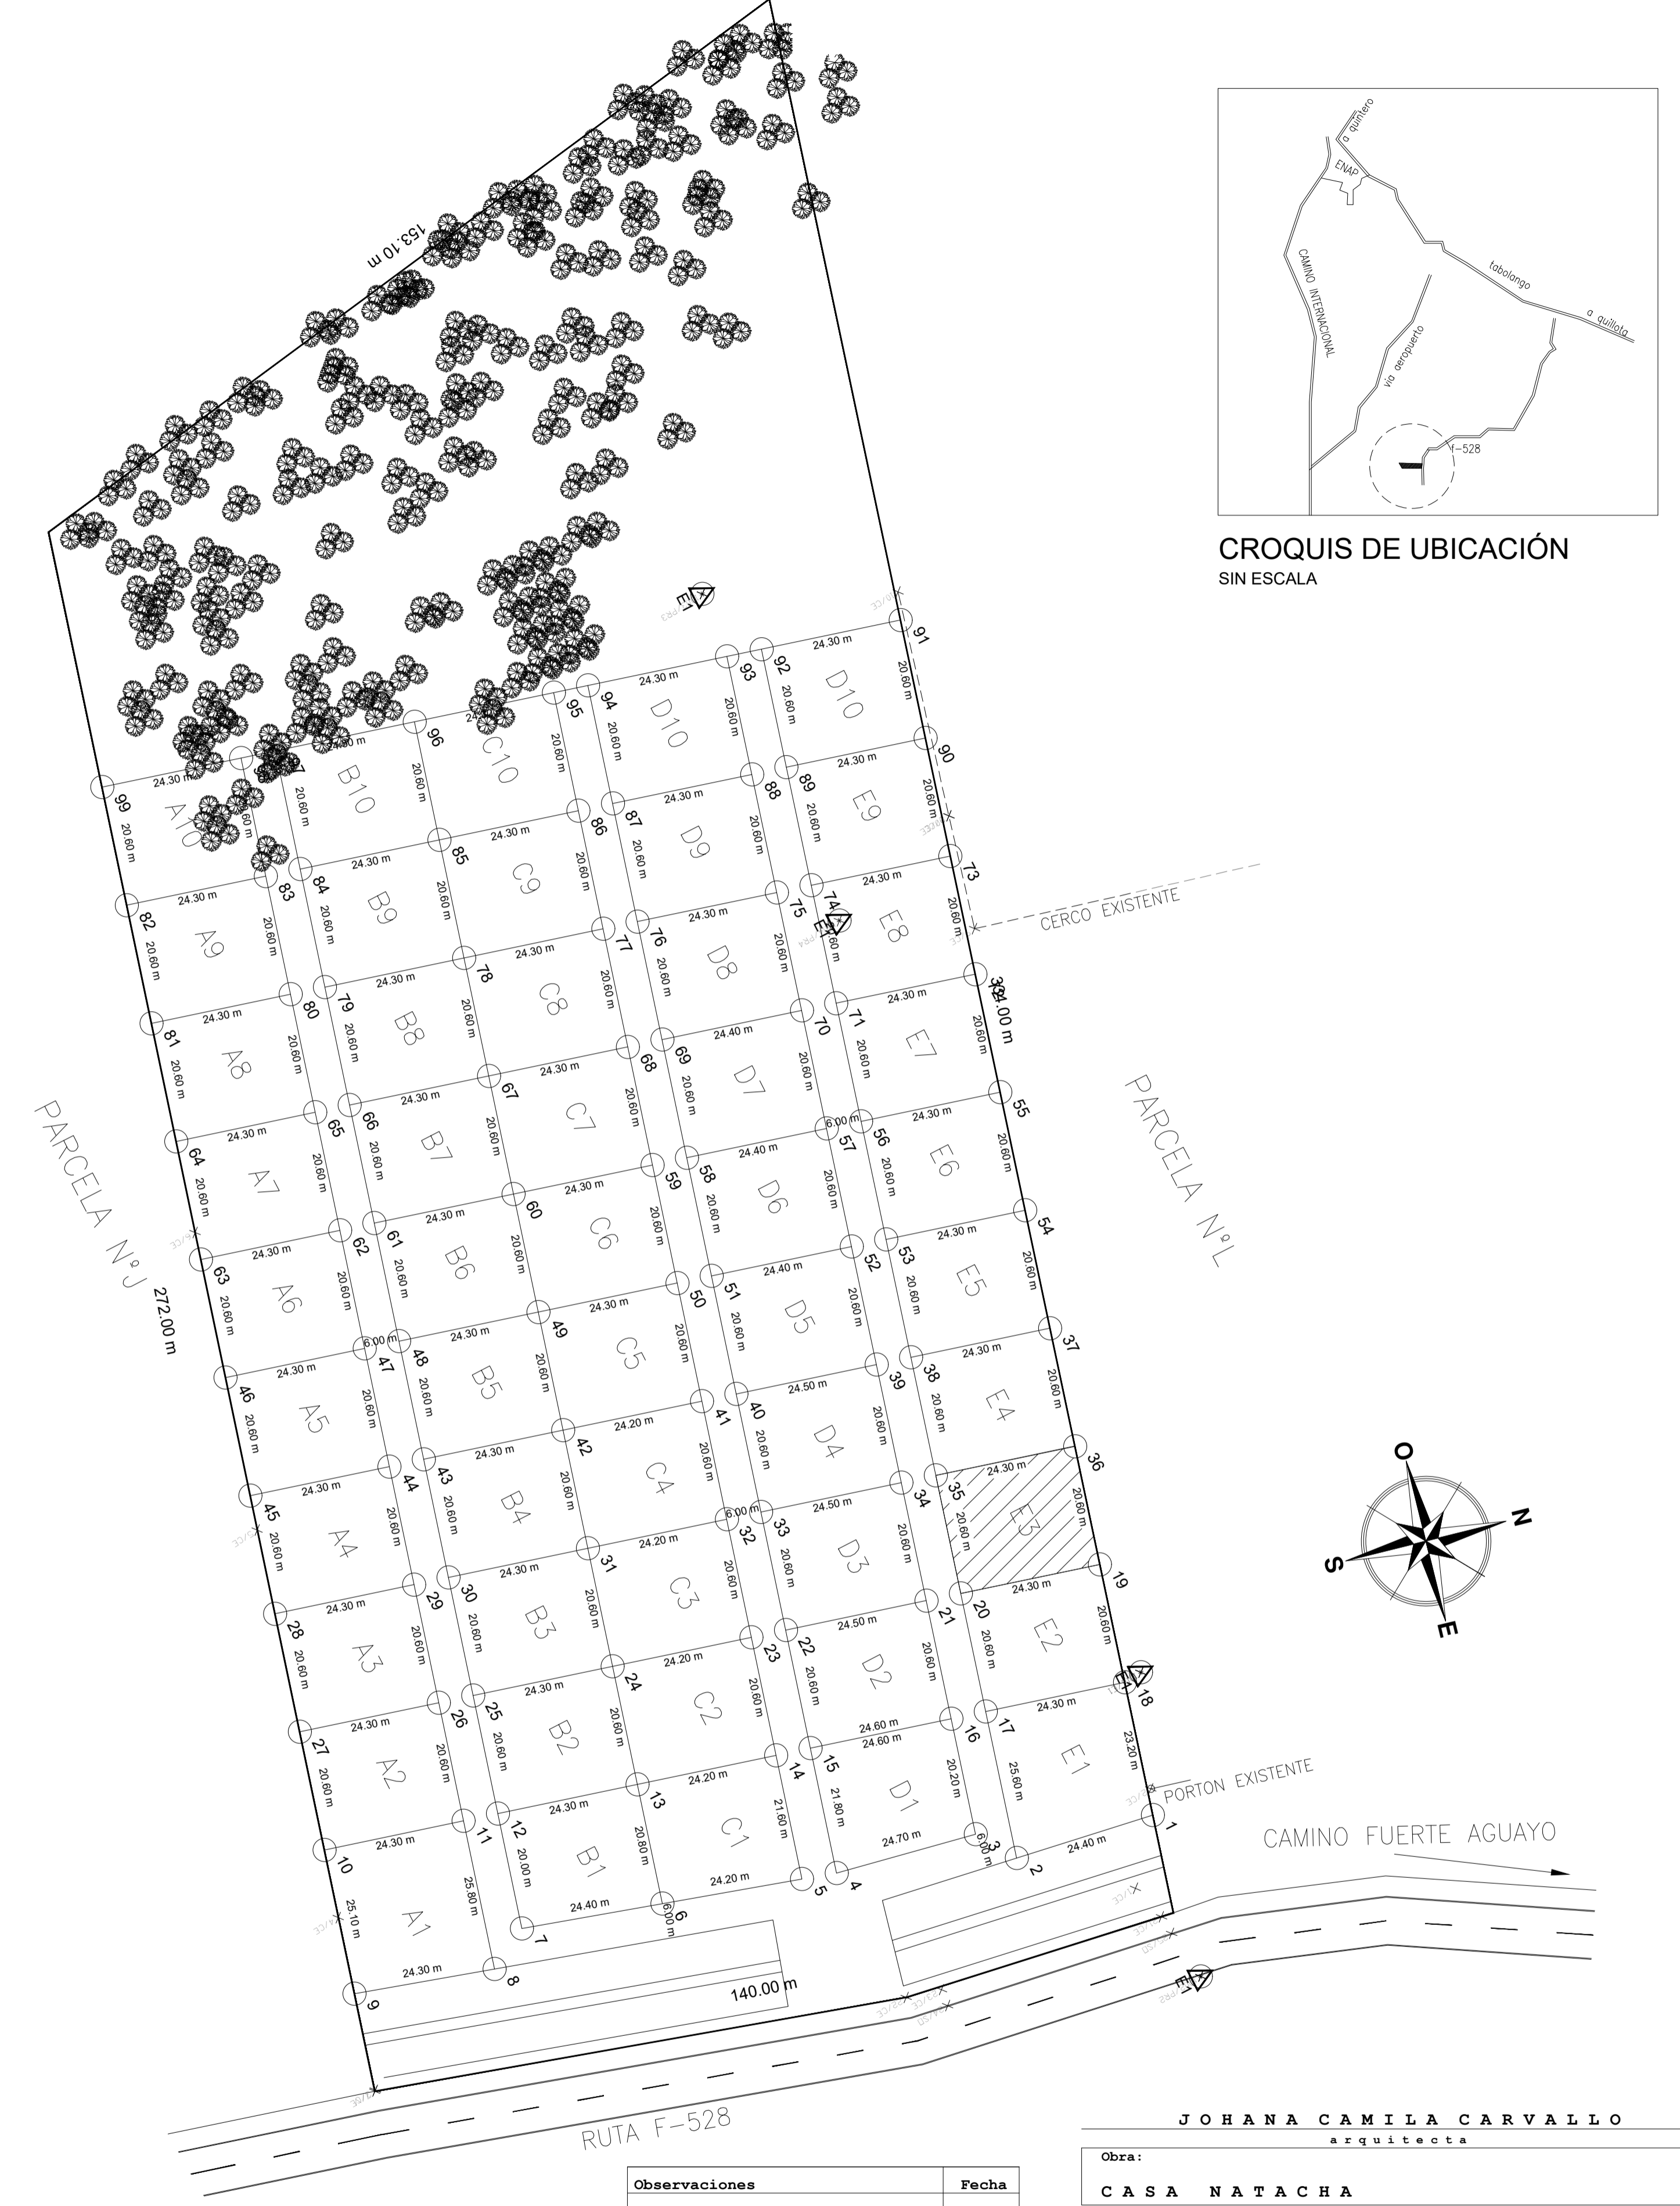

PLANTA DE LOTEO
ESCALA 1 : 750

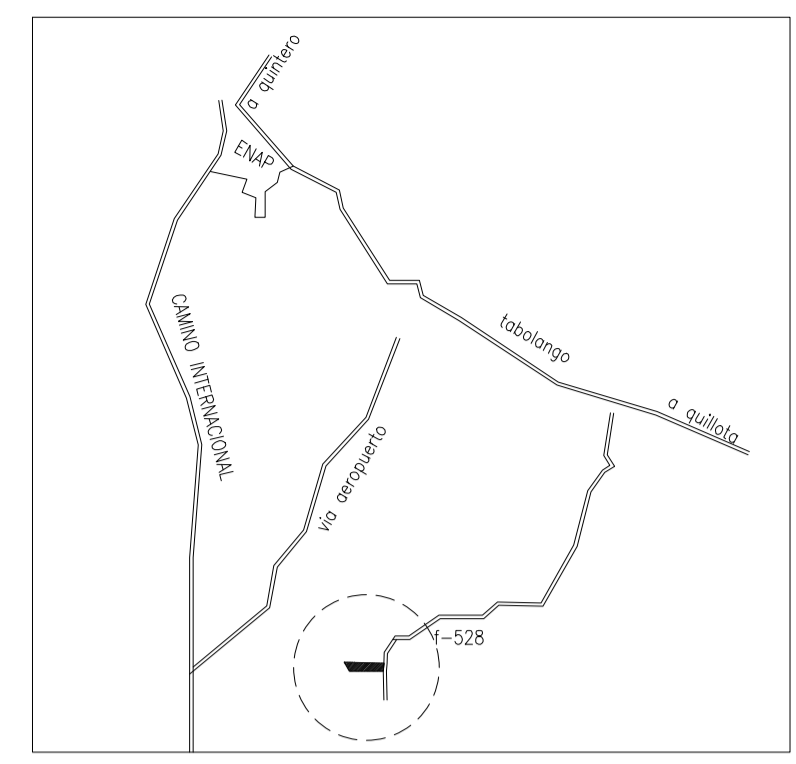

CROQUIS DE UBICACIÓN
SIN ESCALA

| Observaciones | Fecha |
|---------------|-------|
| | |
| | |
| | |
| | |
| | |
| | |
| | |
| | |
| | |
| | |

JOHANA CAMILA CARVALLO
arquitecta

Obra:
CASA NATACHA

Ubicación:
RUTA F 528, CAMINO FUERTE AGUAYO Y TABOLANGO
CON CON ALTO, VALPARAISO
LOTE E-3 500M2

Comuna: **CON CON**

Fecha: **AGOSTO 2022**

Contenido:
PLANO LOTEO
PLANTA ARQUITECTURA
CROQUIS UBICACIÓN
LINEAS DE CORTE

Escala: **S/E**

Activo: **02-Planta.arq.Natacha**

Arquitecta: _____

Propietaria: _____

Lamina: **02**

Johana Camila Carvallo W.
Rut. 18.706.374-4

Natacha Alfaro