




PLANTA CUBIERTA VIVIENDA
ESC. 1/50

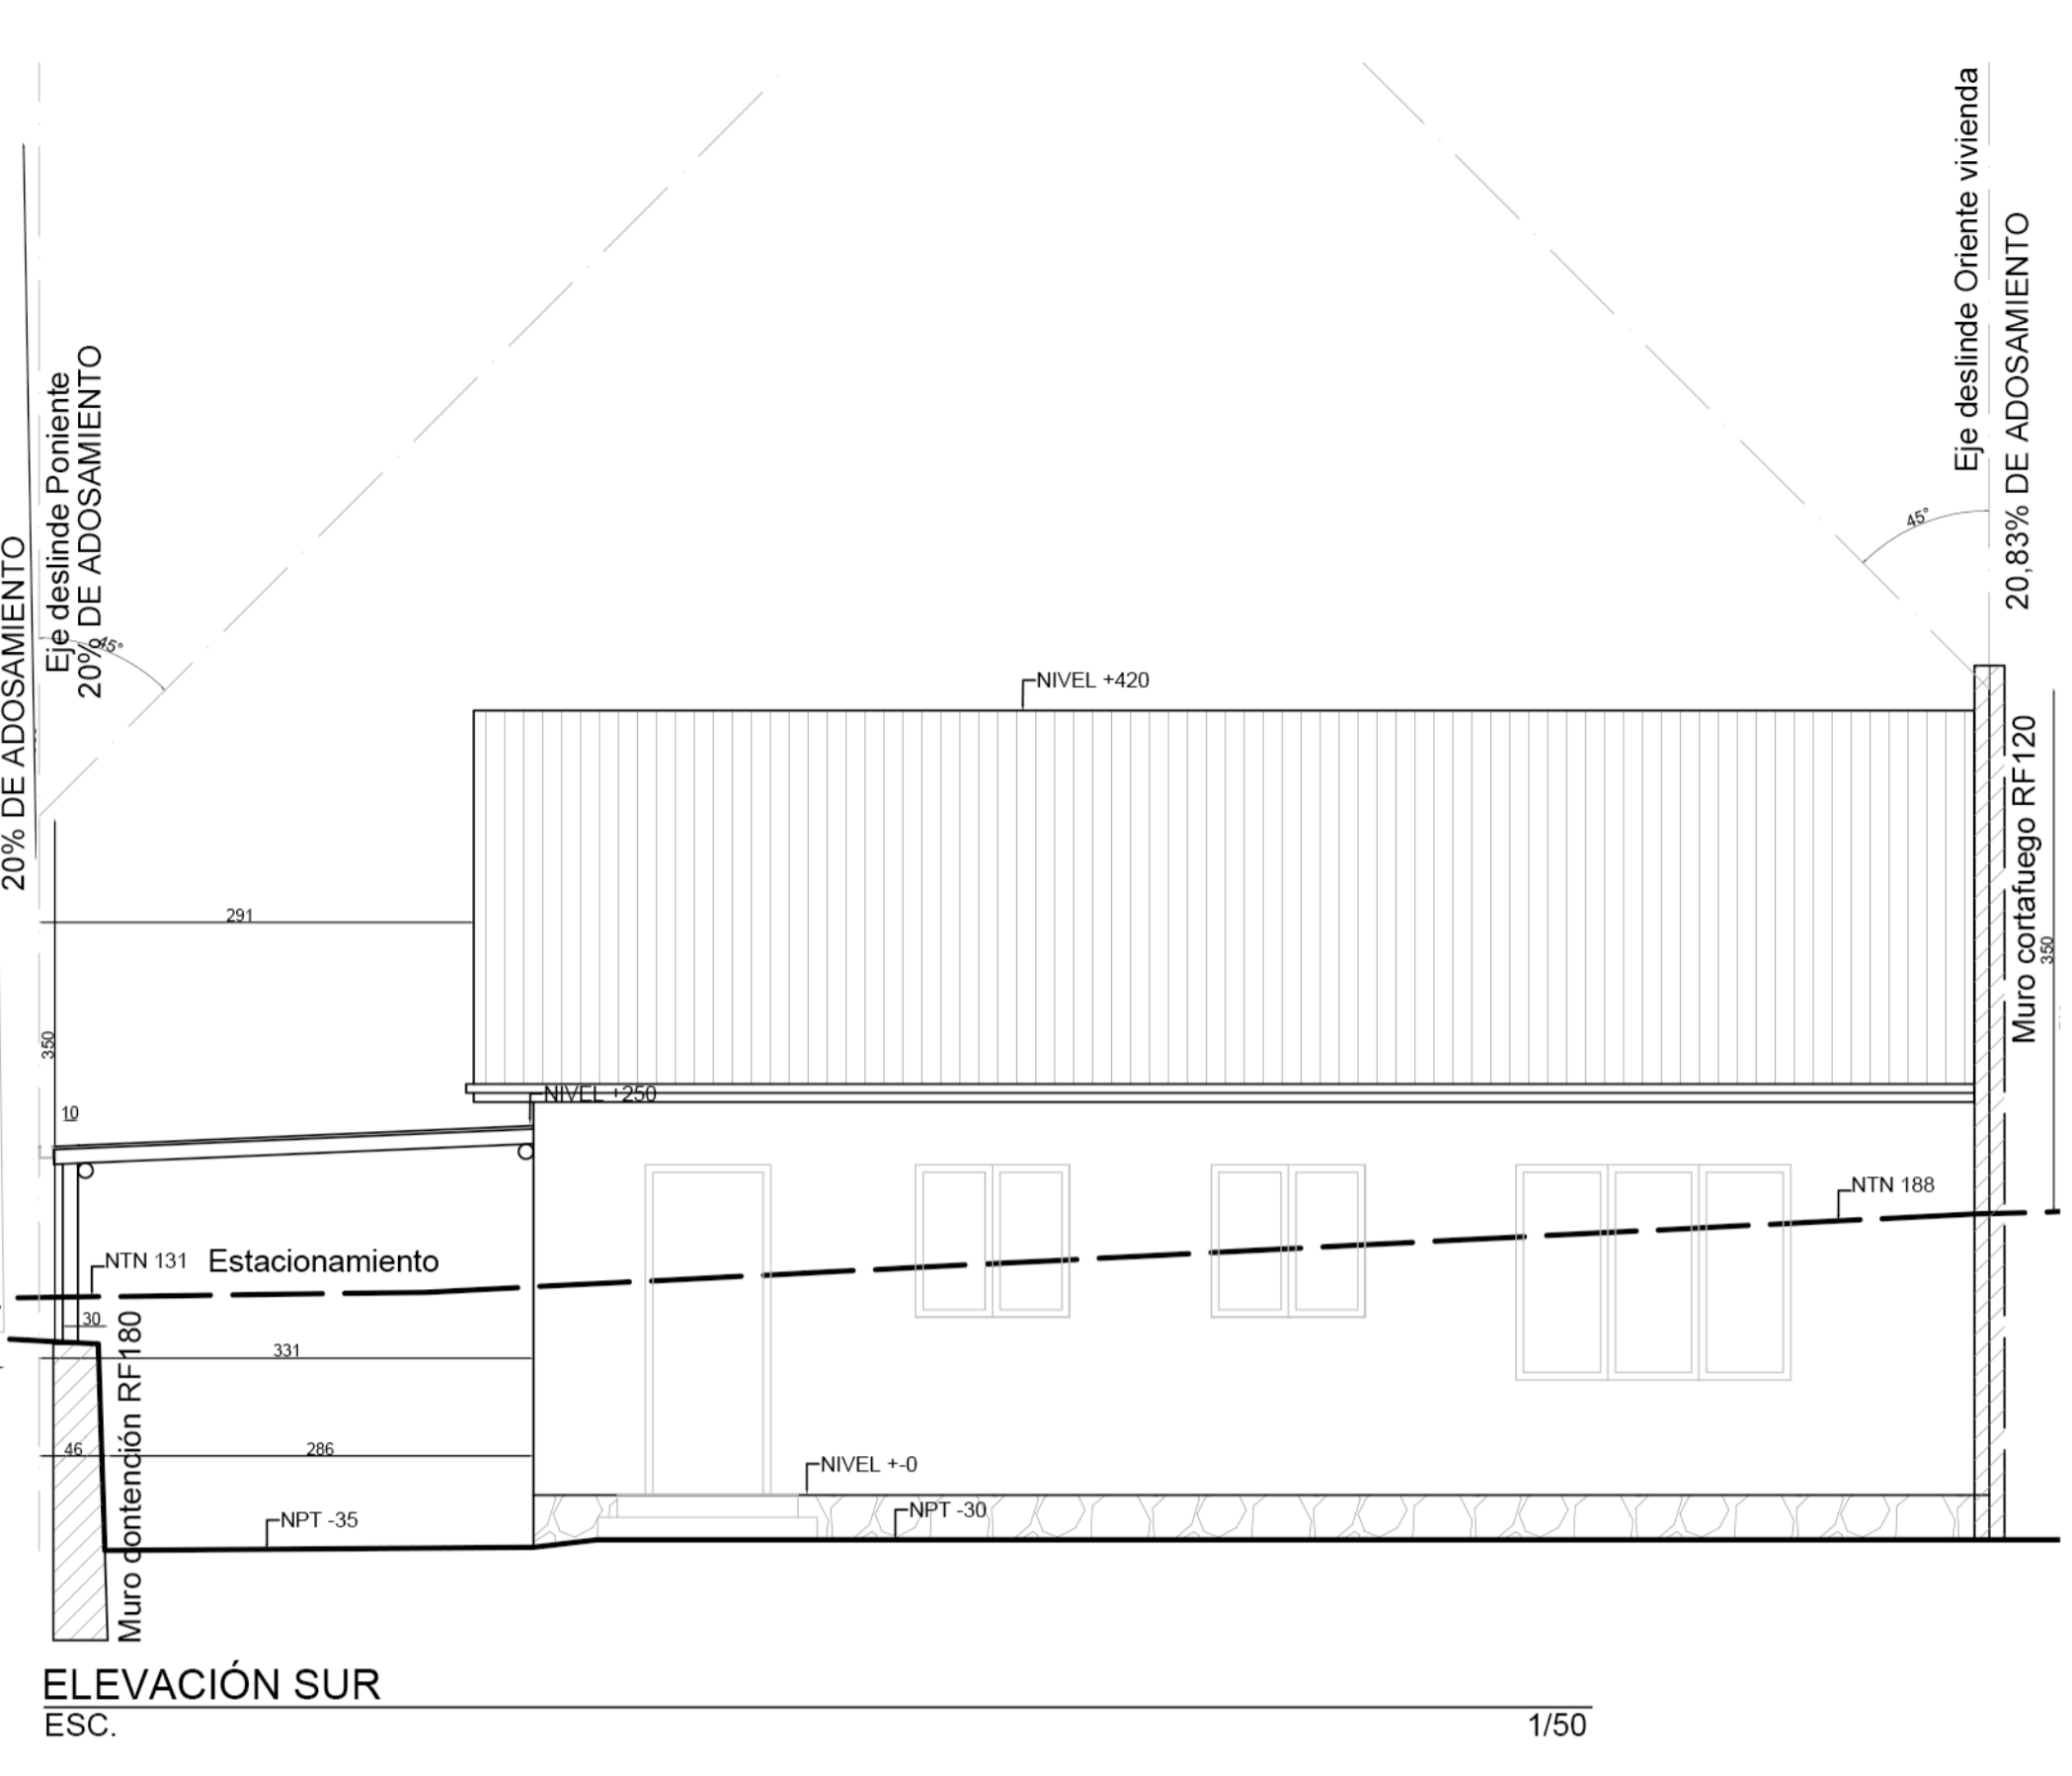


ELEVACIÓN SUR
ESC. 1/50

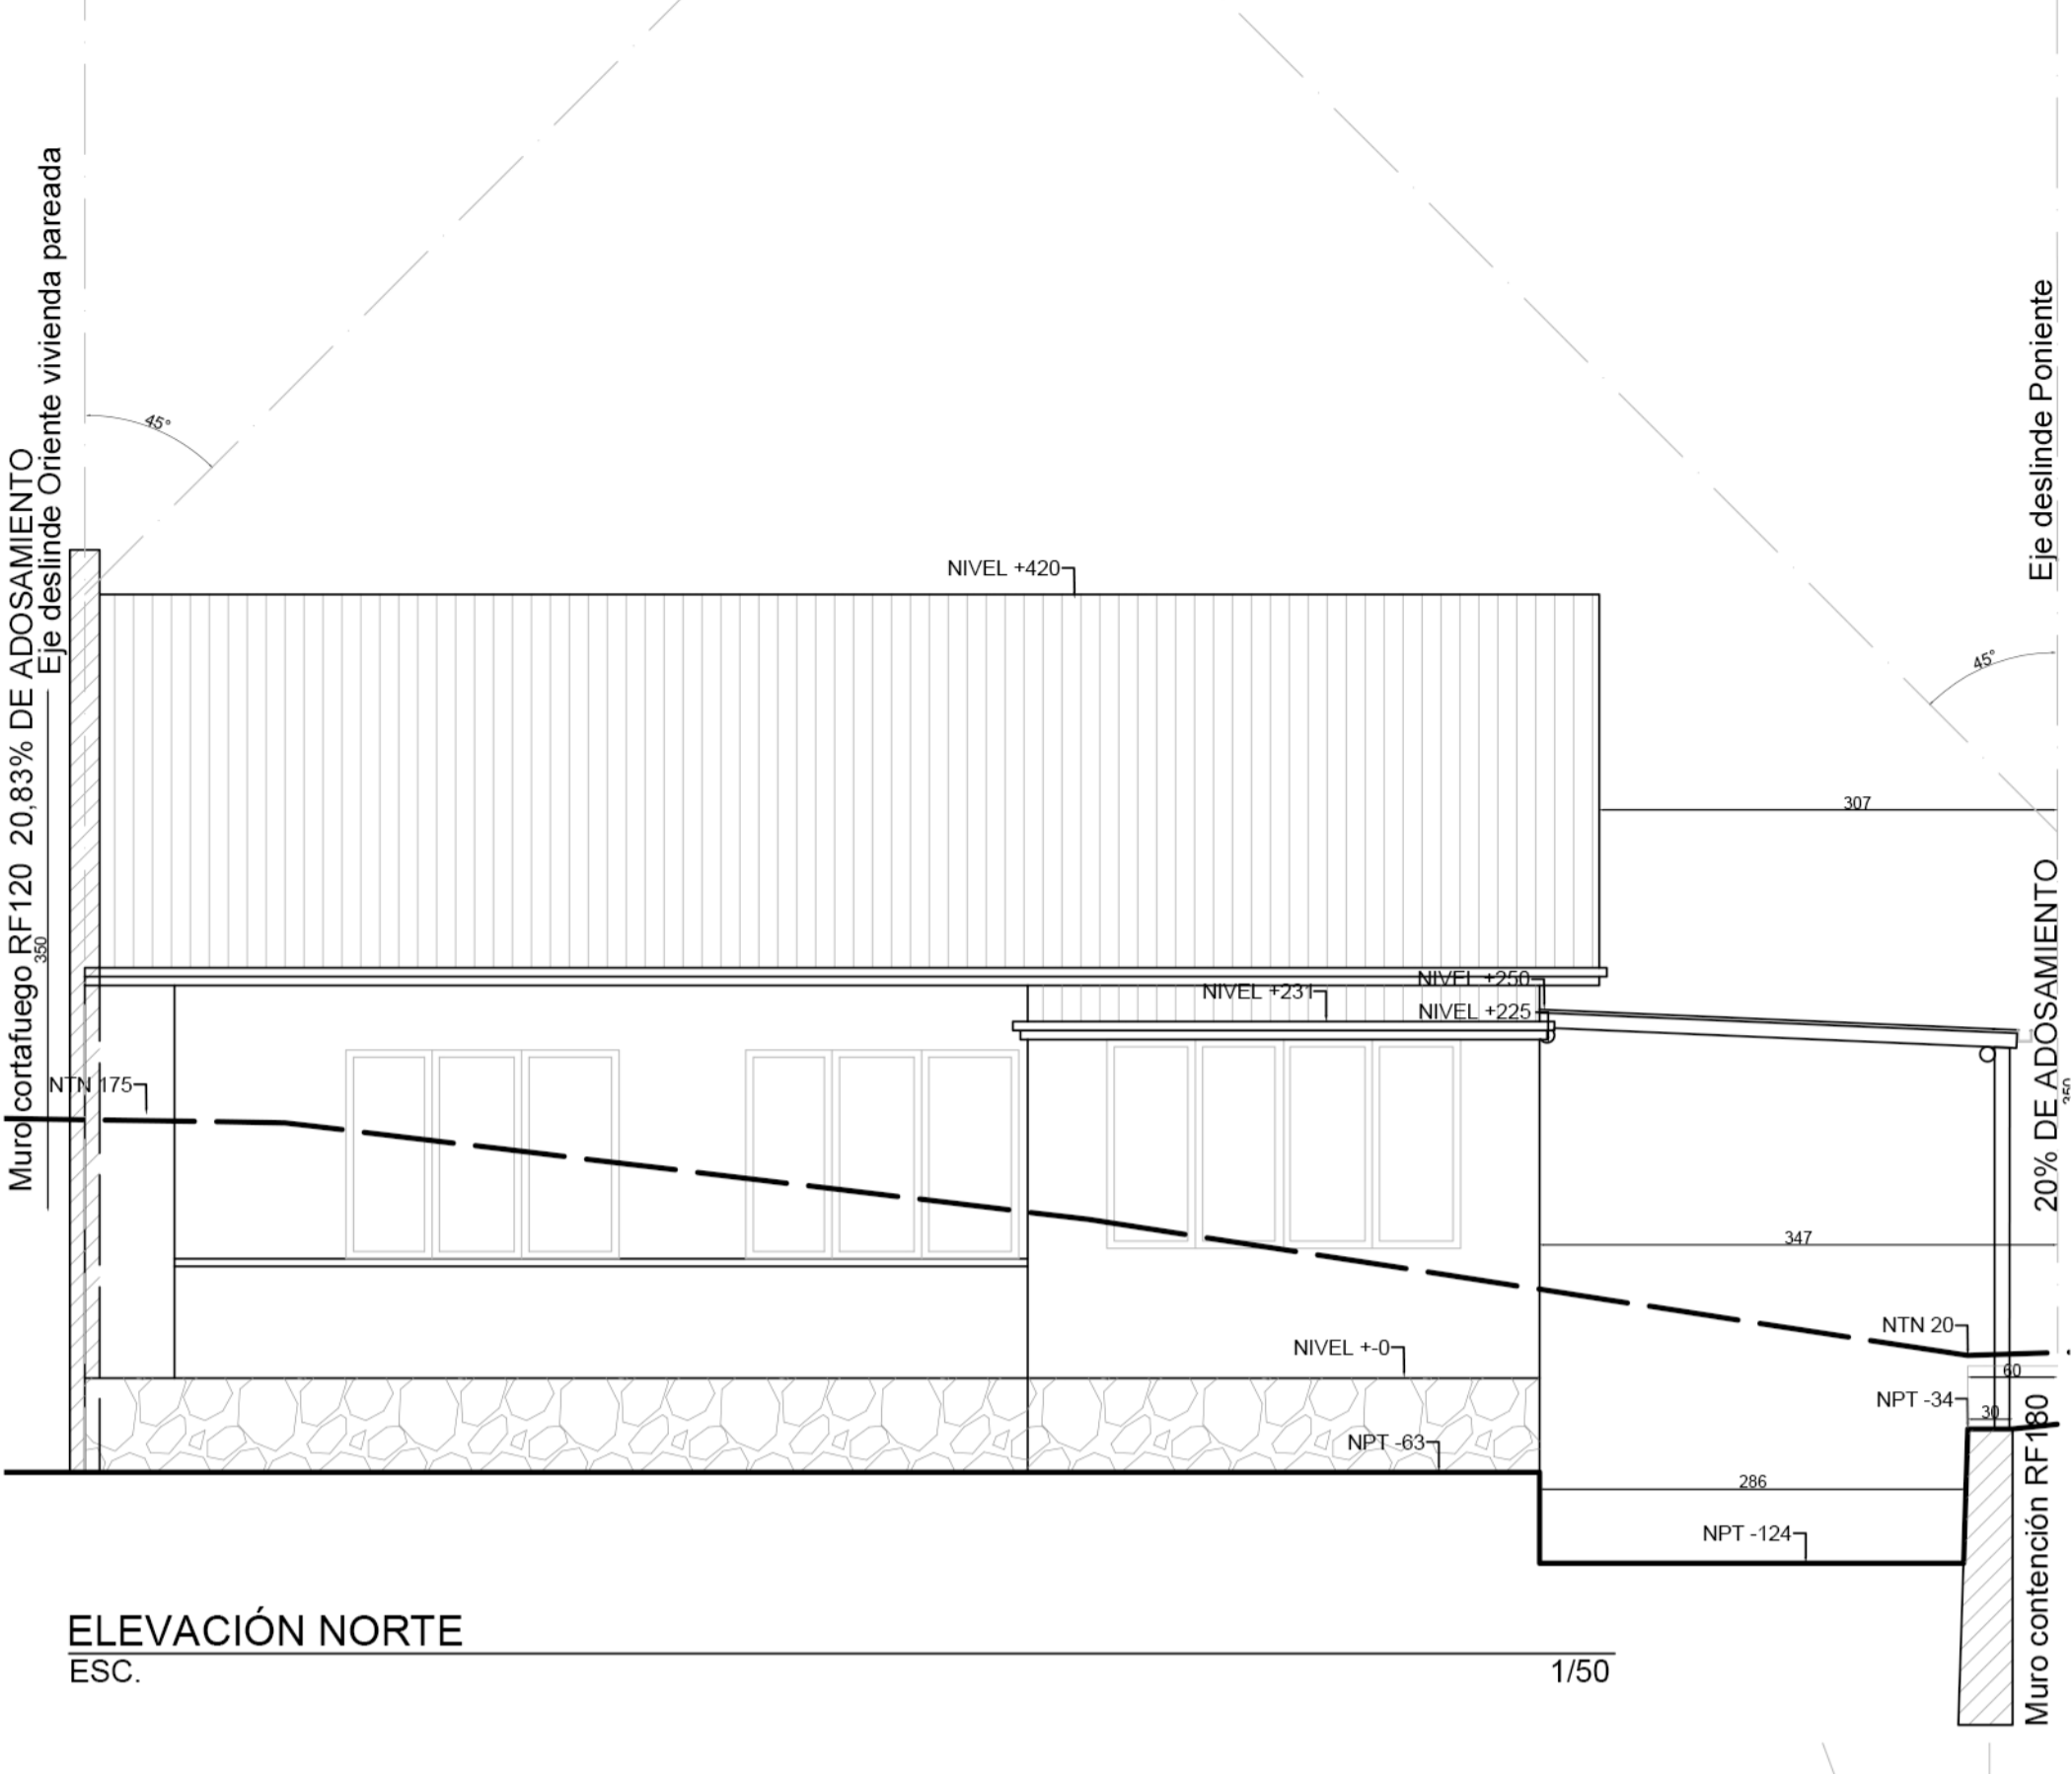

ELEVACIÓN NORTE
ESC. 1/50

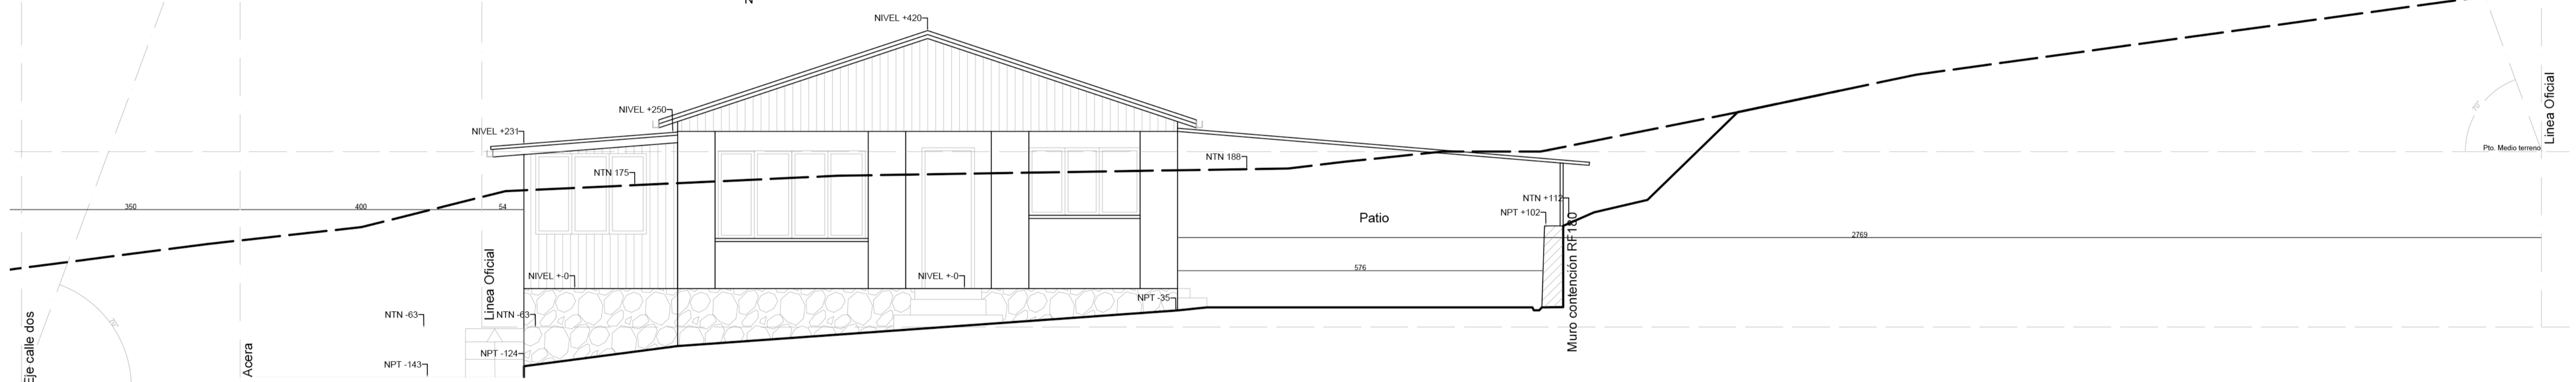

ELEVACIÓN PONIENTE
ESC. 1/50

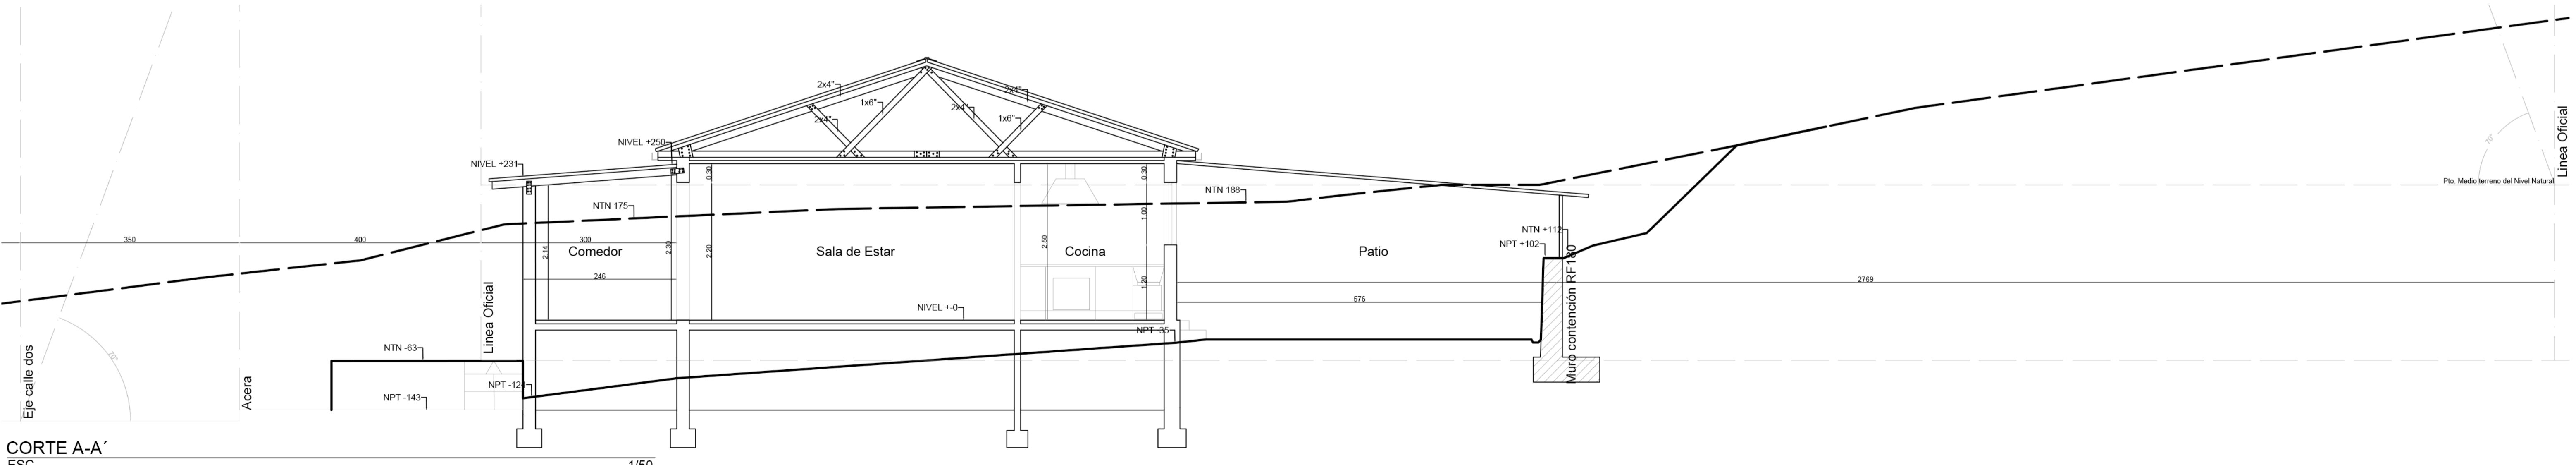

CORTE A-A'
ESC. 1/50

REGULARIZACIÓN DE VIVIENDA LEY 20.898, HASTA 140 M2
QUILPUE, REGIÓN DE VALPARAÍSO

Ubicación CONDELL SUR N° 0167, QUILPUE, VALPARAÍSO	Rol N° 252-6	Contenido - PLANTA CUBIERTA - CORTE - ELEVACIONES	Fecha ENERO 2024	Propietaria CLAUDINE GRANDON BREVIS 19.152.906-5	Arquitecto JOHANA CARVALLO MARTÍNEZ 18.706.374-4	Lámina N° 02 /02
---	------------------------	---	----------------------------	---	---	-------------------------