


PROPIEDAD VECINO
n°283 lote 14

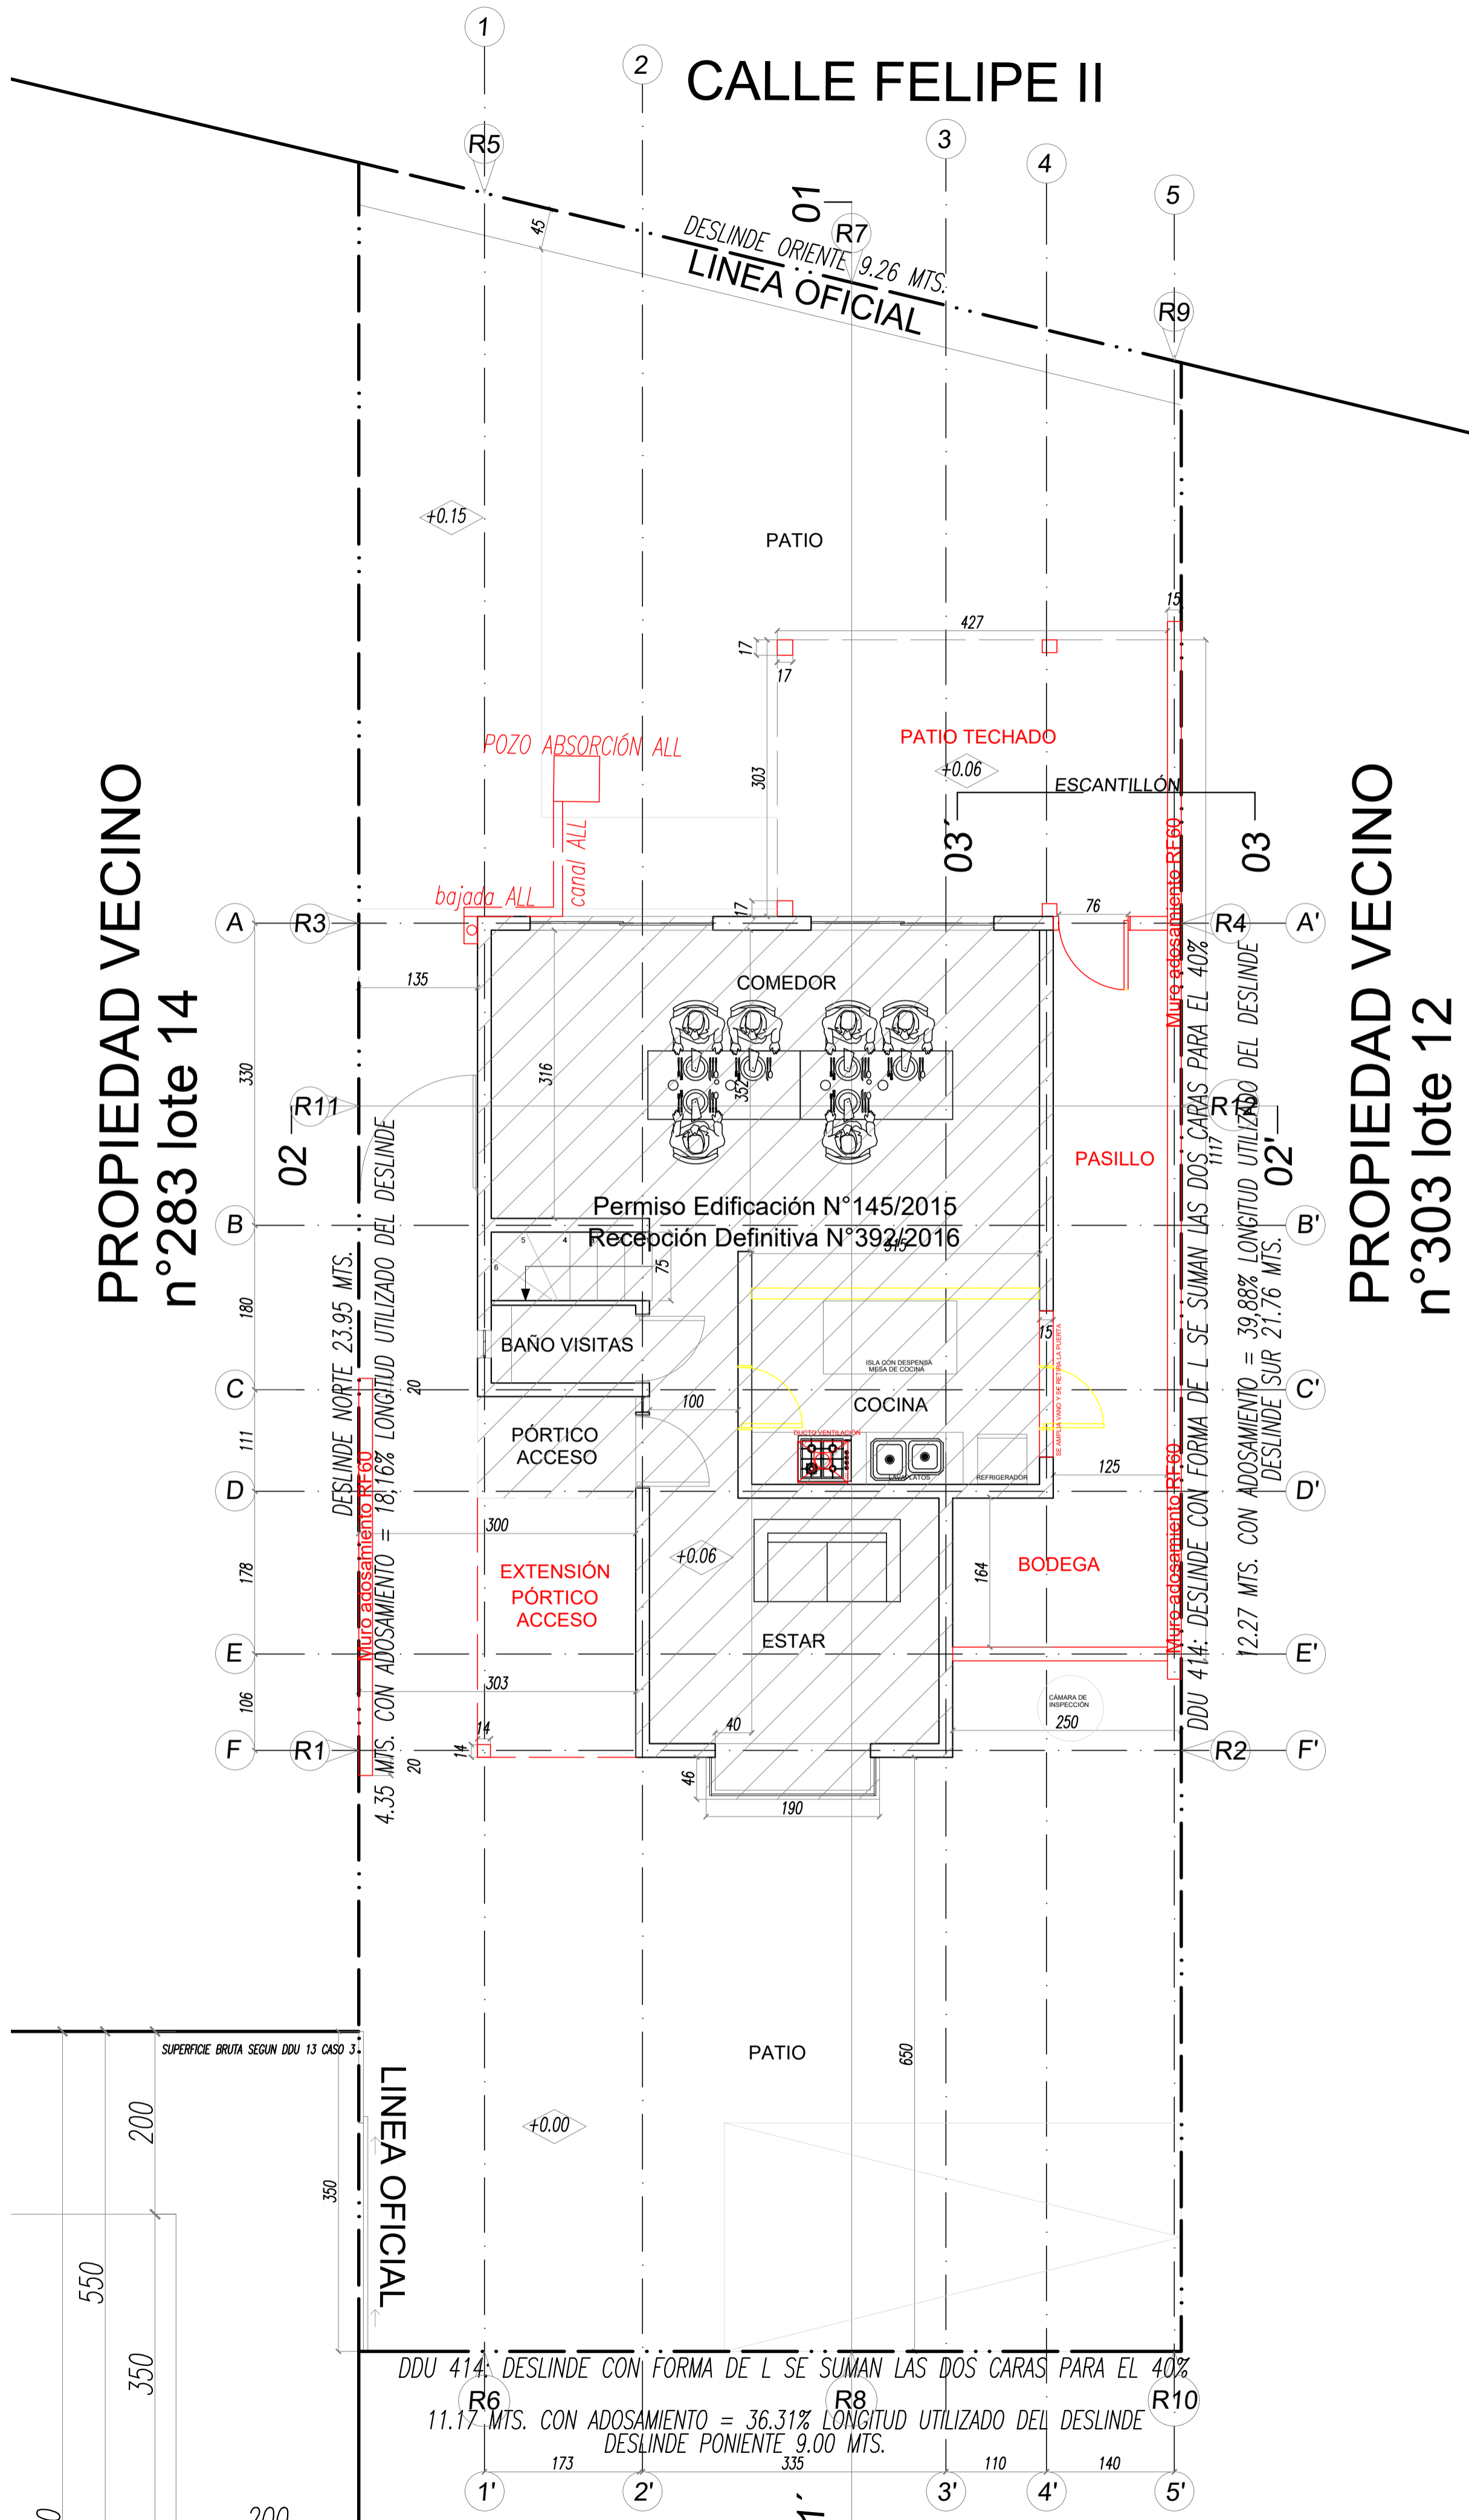

PROPIEDAD VECINO n°303 lote 12

PLANTA ARQUITECTURA PRIMER PISO
ESC.

1/50

PROPIEDAD VECINO
n°283 lote 14



PROPIEDAD VECINO n°303 lote 12

PLANTA ARQUITECTURA SEGUNDO PISO

1/50

**PROYECTO VIVIENDA UNIFAMILIAR TORCAZA
OBRA MENOR**
CONQUISTA DE AMERICA 293, LAS BRISAS DE CURAUMA VIPLACILLA DE
PEÑUELAS
REGIÓN DE VALPARAÍSO

Ubicación
CONQUISTA DE AMERICA
293, LAS BRISAS DE
CURAUMA VIPLACILLA DE
PEÑUELAS
REGIÓN DE VALPARAÍSO

Rol N°
9457-13

Contenido
- PLANTA PRIMER PISO
- PLANTA SEGUNDO PISO

Fecha
OCTUBRE 2024

Lámina N° 01/04

Propietario
DIEGO ANDRÉS LEAL
QUEZADA
17.804.772-8

Arquitecta
JOHANA CARVALLO
MARTÍNEZ
18.706.374-4