


ELEVACIÓN NORTE  
ESC.

1/50

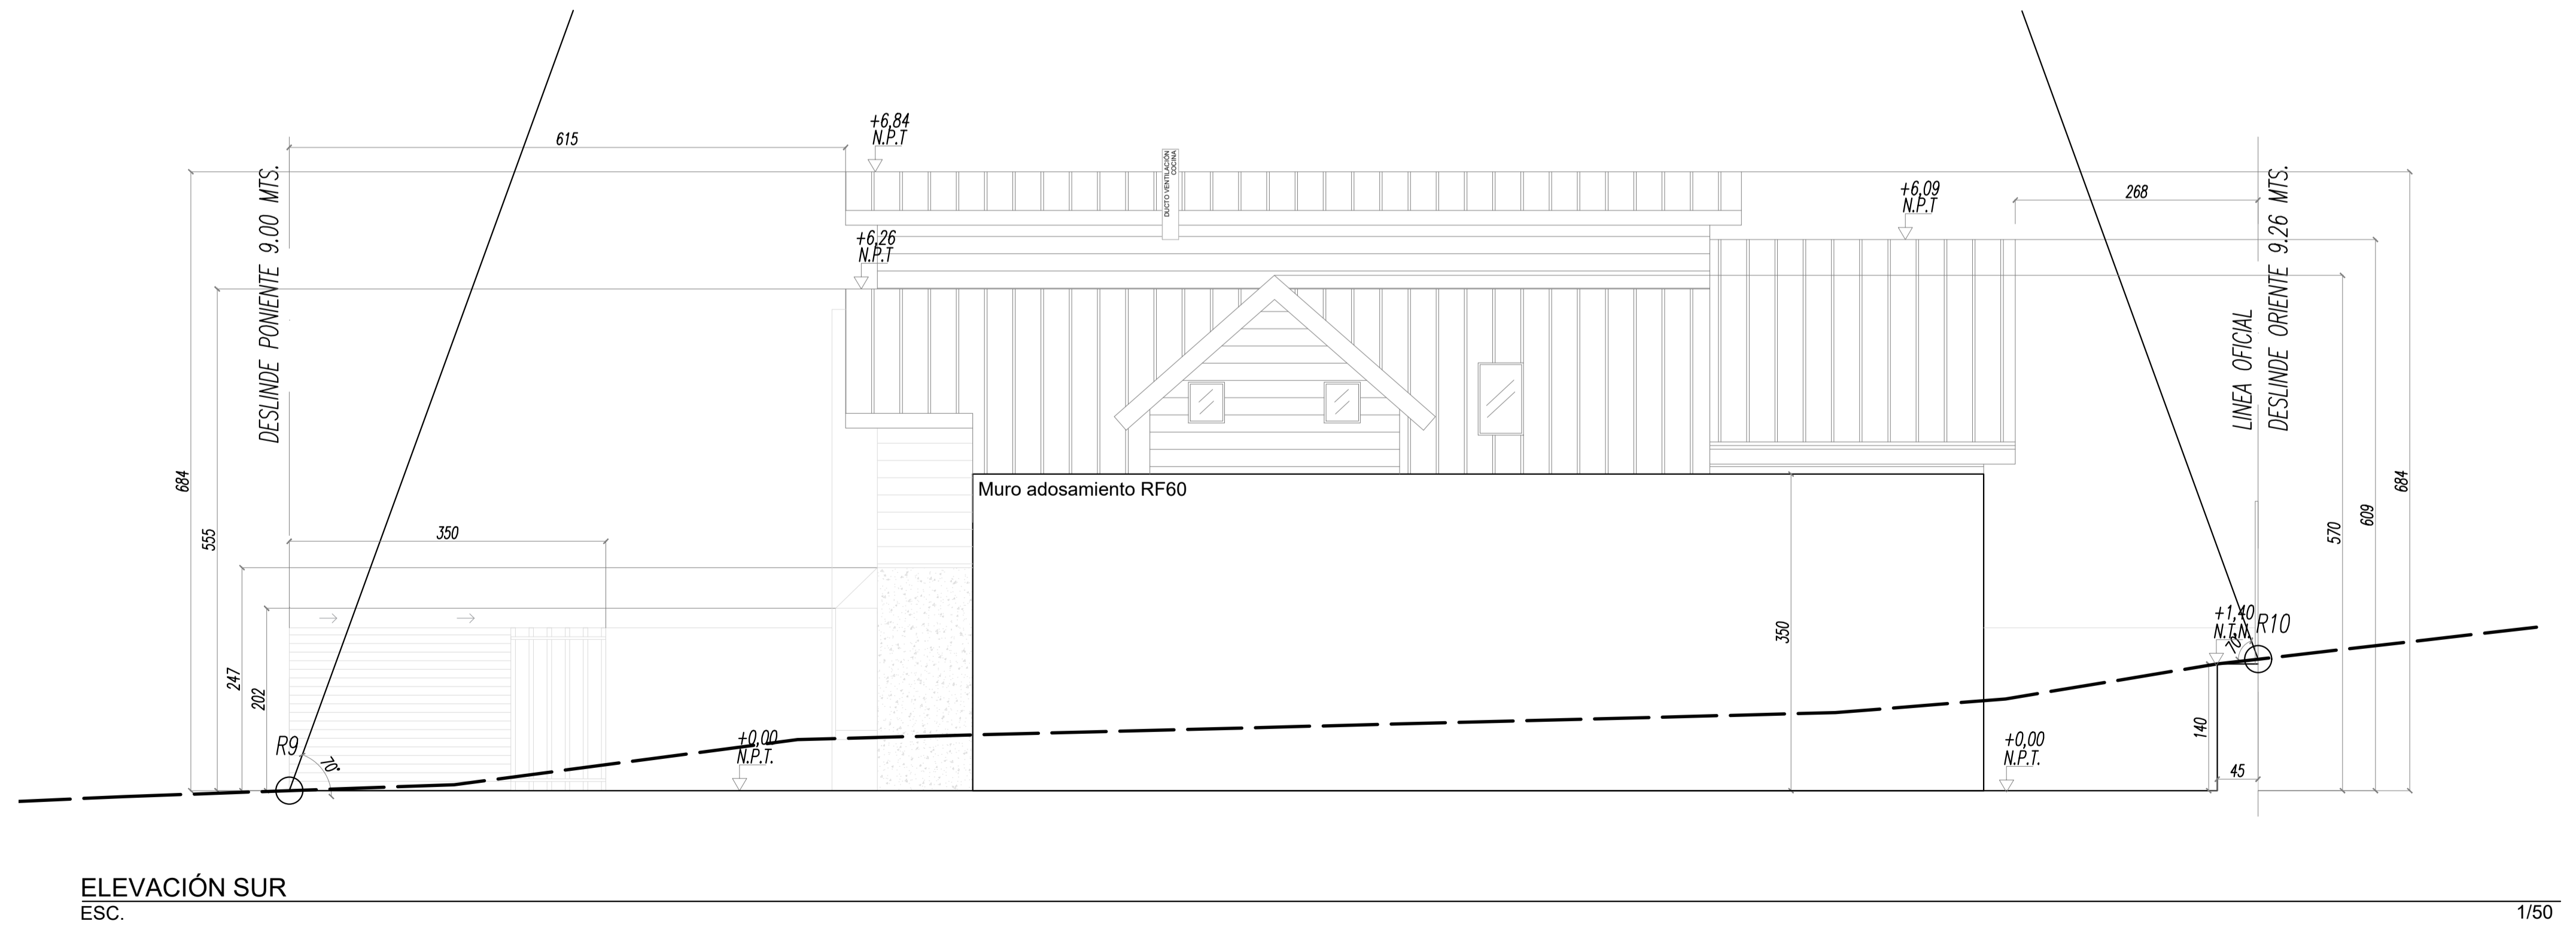

ELEVACIÓN SUR  
ESC.

1/50

**PROYECTO VIVIENDA UNIFAMILIAR TORCAZA  
OBRA MENOR**  
CONQUISTA DE AMERICA 293, LAS BRISAS DE CURAUMA VIPLACILLA DE  
PEÑUELAS  
REGIÓN DE VALPARAÍSO

**Ubicación**

CONQUISTA DE AMERICA  
293. LAS BRISAS DE  
CURAUMA VIPLACILLA DE  
PEÑUELAS  
REGIÓN DE VALPARAÍSO

**Rol N°**

9457-13

**Contenido**

ELEVACIONES

**Fecha**

OCTUBRE 2024

Lámina N° **03** /04

**Propietario**

DIEGO ANDRÉS LEAL  
QUEZADA  
17.804.772-8

**Arquitecta**

JOHANA CARVALLO  
MARTÍNEZ  
18.706.374-4