


PLANTA ARQUITECTURA
ESC.

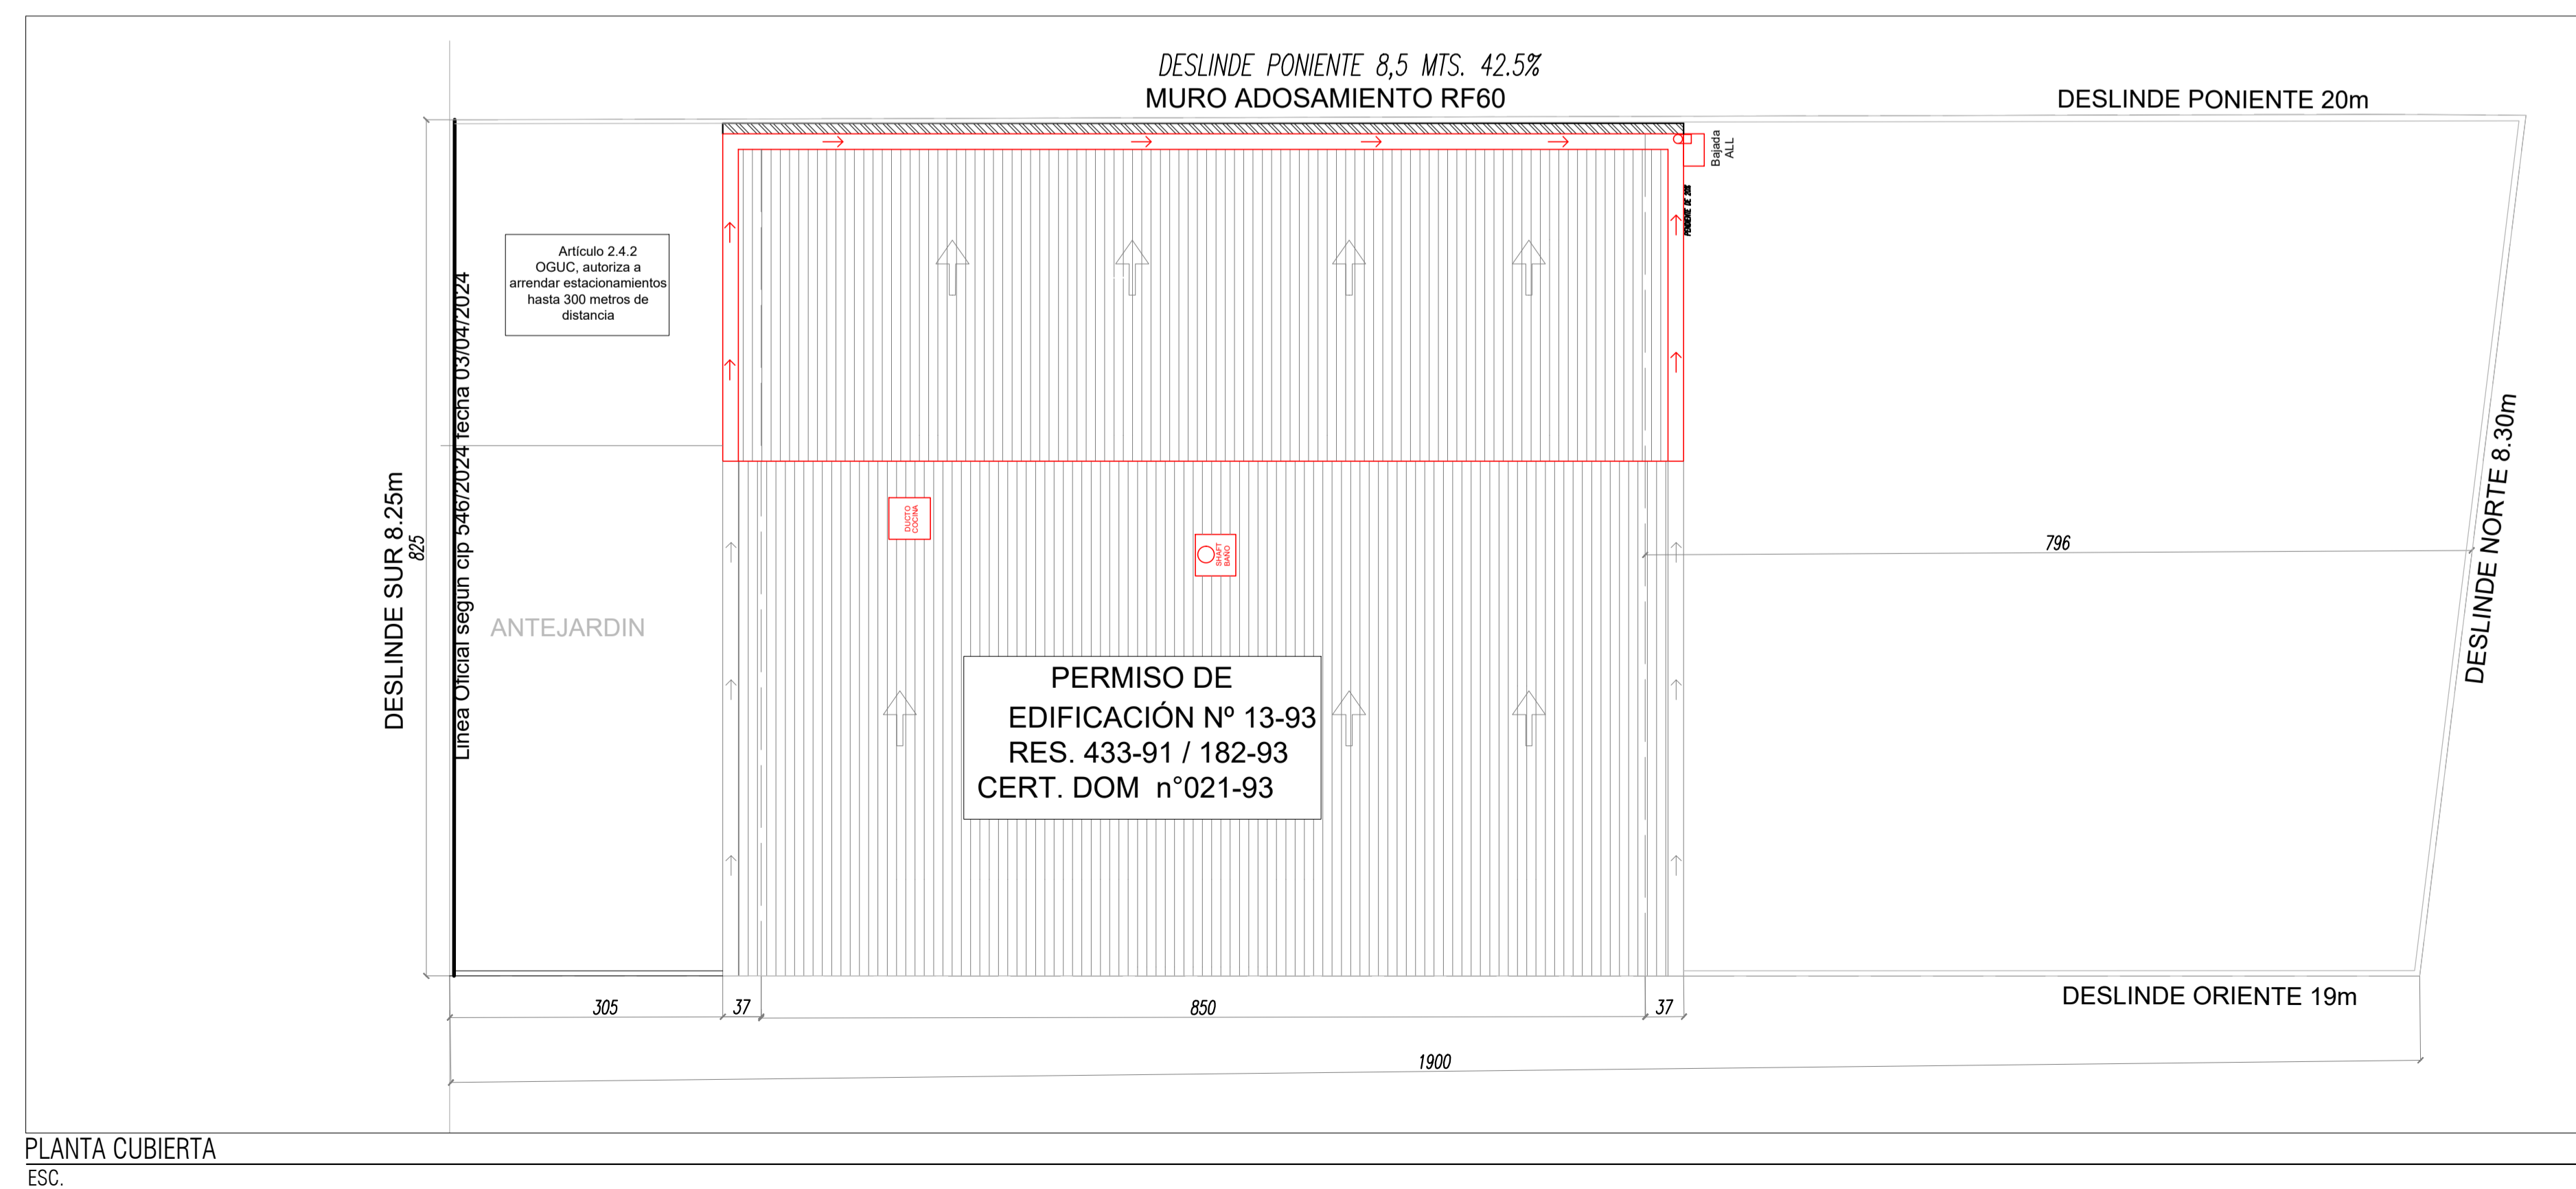

PLANTA CUBIERTA
ESC.

**PROYECTO AMPLIACIÓN VIVIENDA SOCIAL JOSÉ
OBRA MENOR**
VILLARRICA 1055, MIRADOR REÑACA
REGIÓN DE VALPARAÍSO

Ubicación
VILLARRICA 1055,
MIRADOR DE REÑACA
VIÑA DEL MAR

Rol N°
3700-69

Contenido
- PLANTA ARQUITECTURA
- PLANTA CUBIERTA
- LINEAS DE CORTE

Fecha
SEPTIEMBRE 2024

Lámina N° 03/03

Propietaria
JOSE LUIS SUAREZ
8.529.008-8

Arquitecta
JOHANA CARVALLO
MARTÍNEZ
18.706.374-4